

Elem. B-1

SZT.1  
dodatek na spoiny 1,8%

Elem. B-1\*

SZT.1  
dodatek na spoiny 1,8%

(lustrzane odbicie Elem. B-1)

Elem. B-1.1

SZT.1  
dodatek na spoiny 1,8%





(element środkowy, wydawany bez poz. 7, 8)

skala 1:5

Nagwintować do M12  
na całej długości

Ø12/150  
6 szt.

8

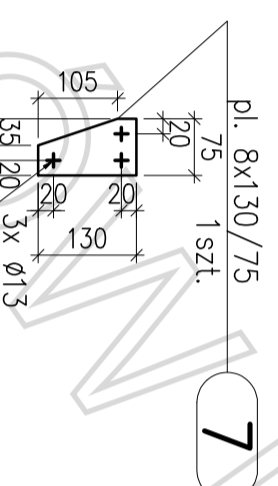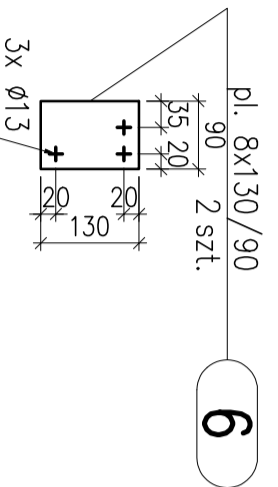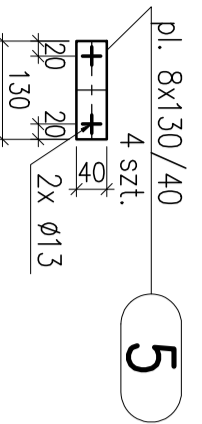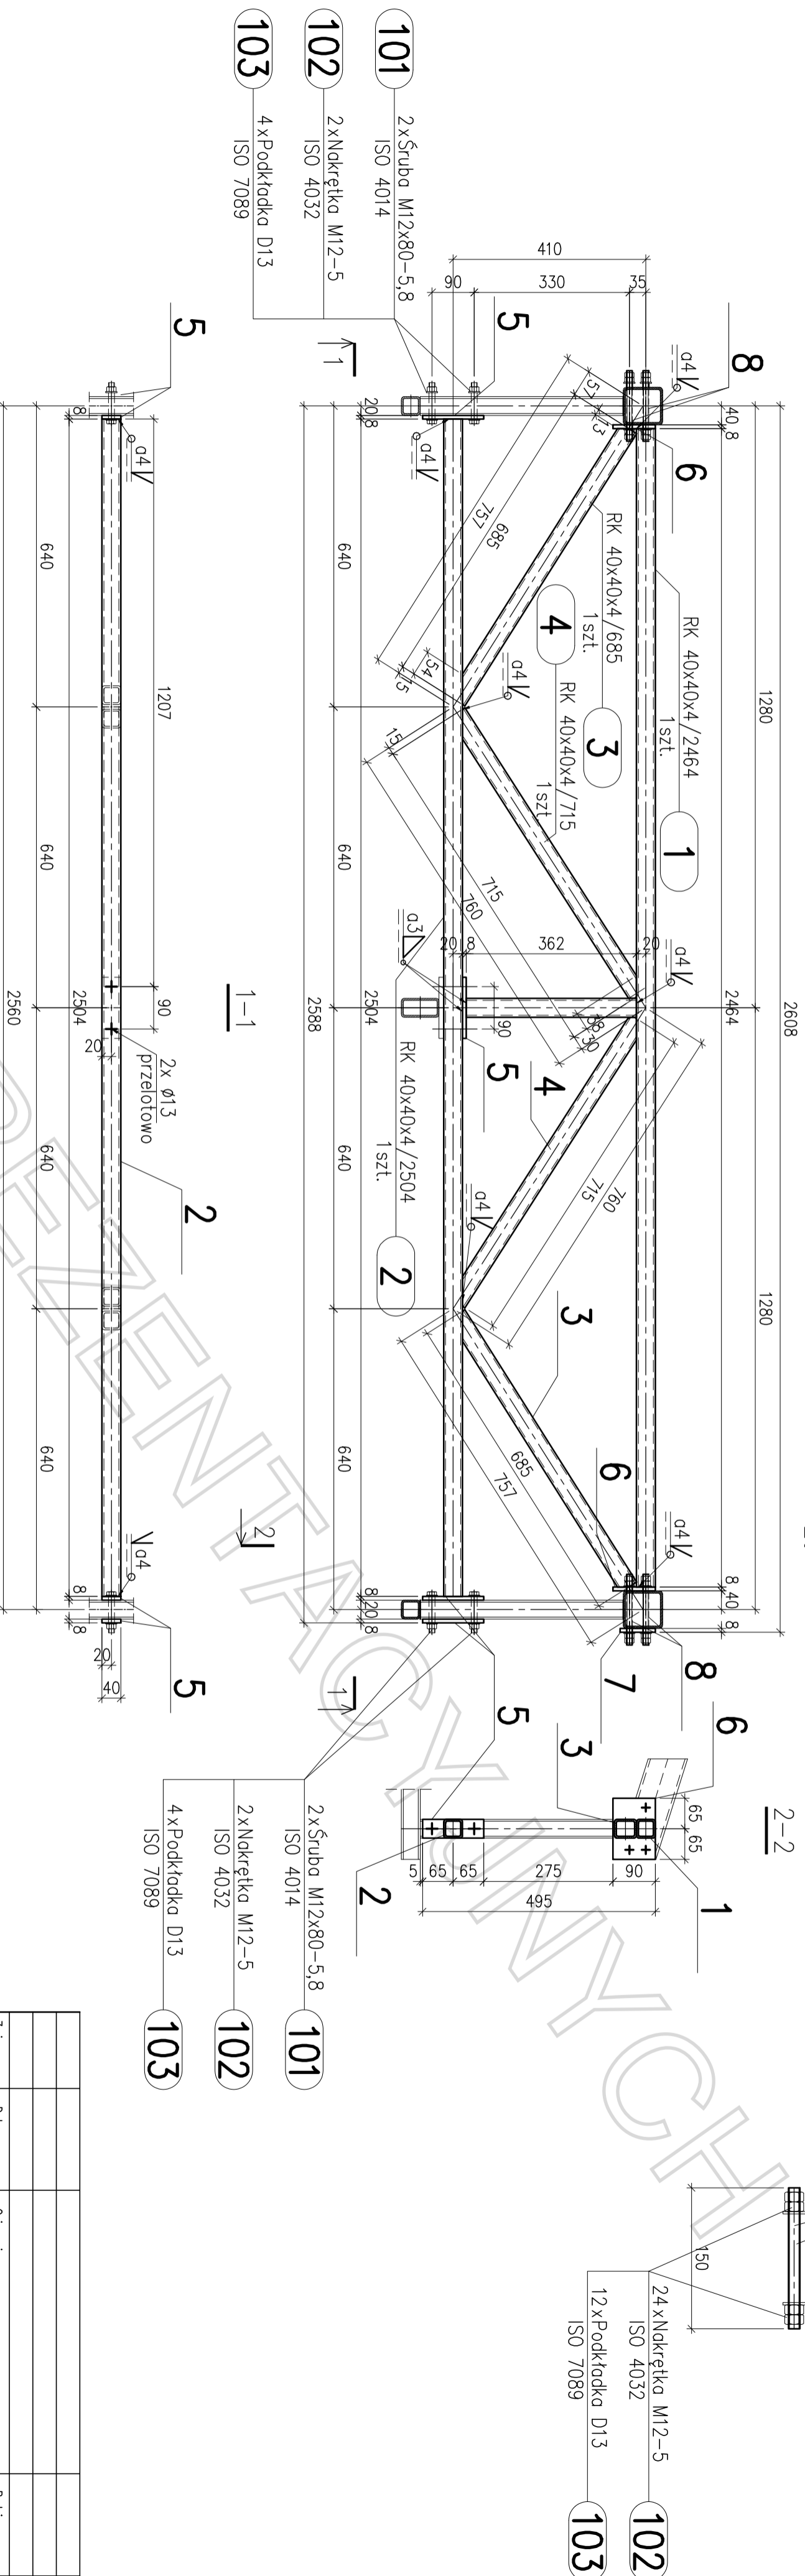

ZESTAWIENIE STALI – KSZTAKTOWNIKI

Poz.	Profil	Długość [mm]	Ilość [szt]	Masa [kg]	Material	Uwagi
			1 szt.	1 szt.	razem	
1	RK 40x40x4	2464	1	4,39	10,8	S235JRG2
2	RK 40x40x4	2504	1	4,39	11	S235JRG2
3	RK 40x40x4	685	2	4,39	3	S235JRG2
4	RK 40x40x4	715	2	4,39	3,1	S235JRG2
5	pl. 8x130	40	2	8,16	0,3	S235JRG2
6	pl. 8x130	90	2	8,16	0,7	S235JRG2
7	pl. 8x130	75	1	8,16	0,6	S235JRG2
8	Ø12	150	6	0,888	0,1	S355JR
Razem masa 1 elementu					37,8	
Dodatek na spoiny 1,8%					0,7	
<b>RAZEM MASA 1 ELEMENTU(OW)</b>					<b>38,5</b>	

ZESTAWIENIE ŚRUB

Poz.	Nazwa	Ilość [szt]	Masa [kg]	Uwagi
		1 szt.	razem	
Elem. B-1				
101	Śruba M12x80-5,8	4	0,0816	ISO 4014
102	Nakrętka M12-5	28	0,0133	ISO 4032
103	Podkładka D13	20	0,0063	ISO 7089
Razem masa 1 elementu				
<b>RAZEM MASA 1 ELEMENTU(OW)</b>				
Elem. B-1*				
101	Śruba M12x80-5,8	4	0,0816	ISO 4014
102	Nakrętka M12-5	28	0,0133	ISO 4032
103	Podkładka D13	20	0,0063	ISO 7089
Razem masa 1 elementu				
<b>RAZEM MASA 1 ELEMENTU(OW)</b>				
<b>RAZEM NA RYSUNKU</b>			<b>1,6496</b>	

ZESTAWIENIE STALI – KSZTAKTOWNIKI

Poz.	Profil	Długość [mm]	Ilość [szt]	Masa [kg]	Material	Uwagi
			1 szt.	1 szt.	razem	
1	RK 40x40x4	2464	1	4,39	10,8	S235JRG2
2	RK 40x40x4	2504	1	4,39	11	S235JRG2
3	RK 40x40x4	685	2	4,39	3	S235JRG2
4	RK 40x40x4	715	2	4,39	3,1	S235JRG2
5	pl. 8x130	40	2	8,16	0,3	S235JRG2
6	pl. 8x130	90	2	8,16	0,7	S235JRG2
7	pl. 8x130	75	1	8,16	0,6	S235JRG2
8	Ø12	150	6	0,888	0,1	S355JR
Razem masa 1 elementu					37,8	
Dodatek na spoiny 1,8%					0,7	
<b>RAZEM MASA 1 ELEMENTU(OW)</b>					<b>38,5</b>	

**METAL PROJEKT**

Biuro Projektów METAL PROJEKT  
Kraków, ul. Mieczysława 14/1

zespół projektowy:

Projektant:

Opiekwant:

Sprawdził:

projekt:

**TELEBIM CZĘSTOCHOWA**  
ELEMENTY B-1, B-1\*, B-1.1

adres:

inwestor:

branzą:

nazwa rysunku:

skala: **1:10**

nr projektu: Projekt wykonawczy

nr rysunku: PW-05

data edycji „0”:

data edycji aktualnej:

edycja: **0**