FUNDAMENT SEGMENTU "F"
Płyta 40cm poziom -3,60m
rozkład zbrojenia

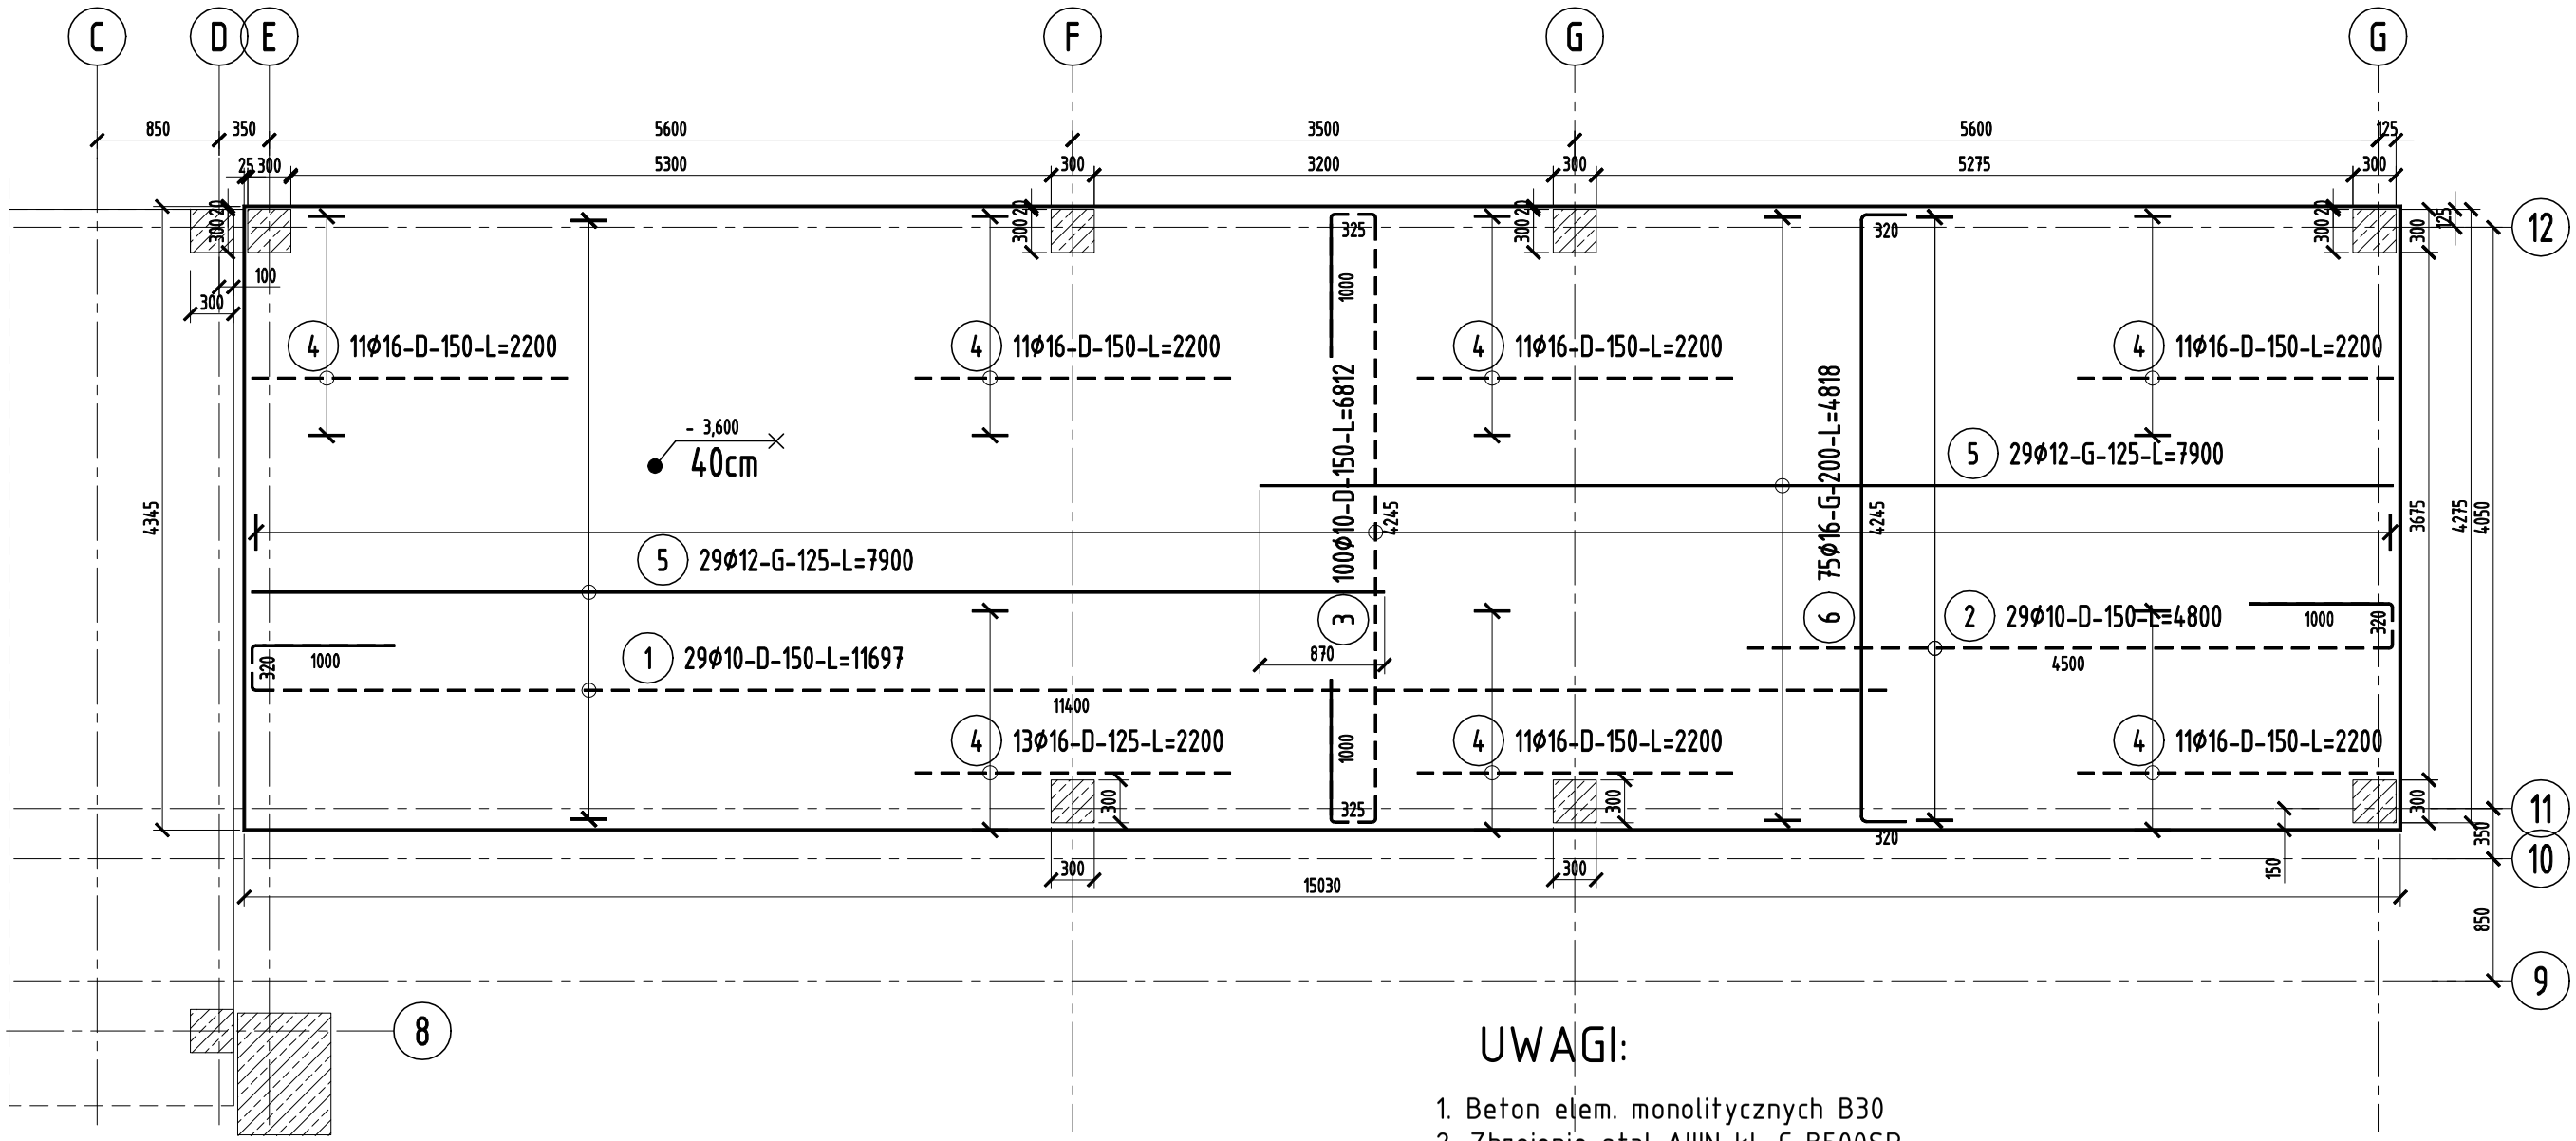

ZESTAWIENIE STALI

Nr pręta	ø	Stal	Długość pręta	Ilość			Długość łączna		
				prętów na 1 poz.	pozycji	prętów łącznie	B500SP		
							ø10	ø12	ø16
[-]	[mm]	[-]	[m]	[szt]			[m]		
1	10	B500SP	11,70	29	1	29	339,21		
2	10	B500SP	4,80	29	1	29	139,20		
3	10	B500SP	6,81	100	1	100	681,20		
4	16	B500SP	2,20	79	1	79			173,80
5	12	B500SP	7,90	58	1	58		458,20	
6	16	B500SP	4,82	75	1	75			361,35
Razem długość prętów						[mb]	1159,61	458,20	535,15
Ciężar jednostkowy						[kg/mb]	0,617	0,888	1,578
Ciężar prętów dla danej średnicy						[kg]	715,5	406,9	844,5
Ciężar łącznie						[kg]	1966,9		

UWAGA : Sumaryczna długość prętów jest długością rzeczywistą w osi pręta metodą B wg PN-EN ISO 3766:2006.

UWAGI:

1. Beton elem. monolitycznych B30
2. Zbrojenie stal AIIIN kl. C B500SP
3. Podano zewnętrzne konturowe wymiary prętów wg PN-EN ISO 3766:2006.
4. Wypuścić zbrojenie startowe ścian i słupow. Rysunki wg odrębnego opracowania
5. Otulina dolna i boczne: 50mm, górna: 30mm

BETON B30
STAL AIIIN- B500SP