RZUT FUDNDAMENTÓW

CZĘŚĆ A

SKALA 1:100

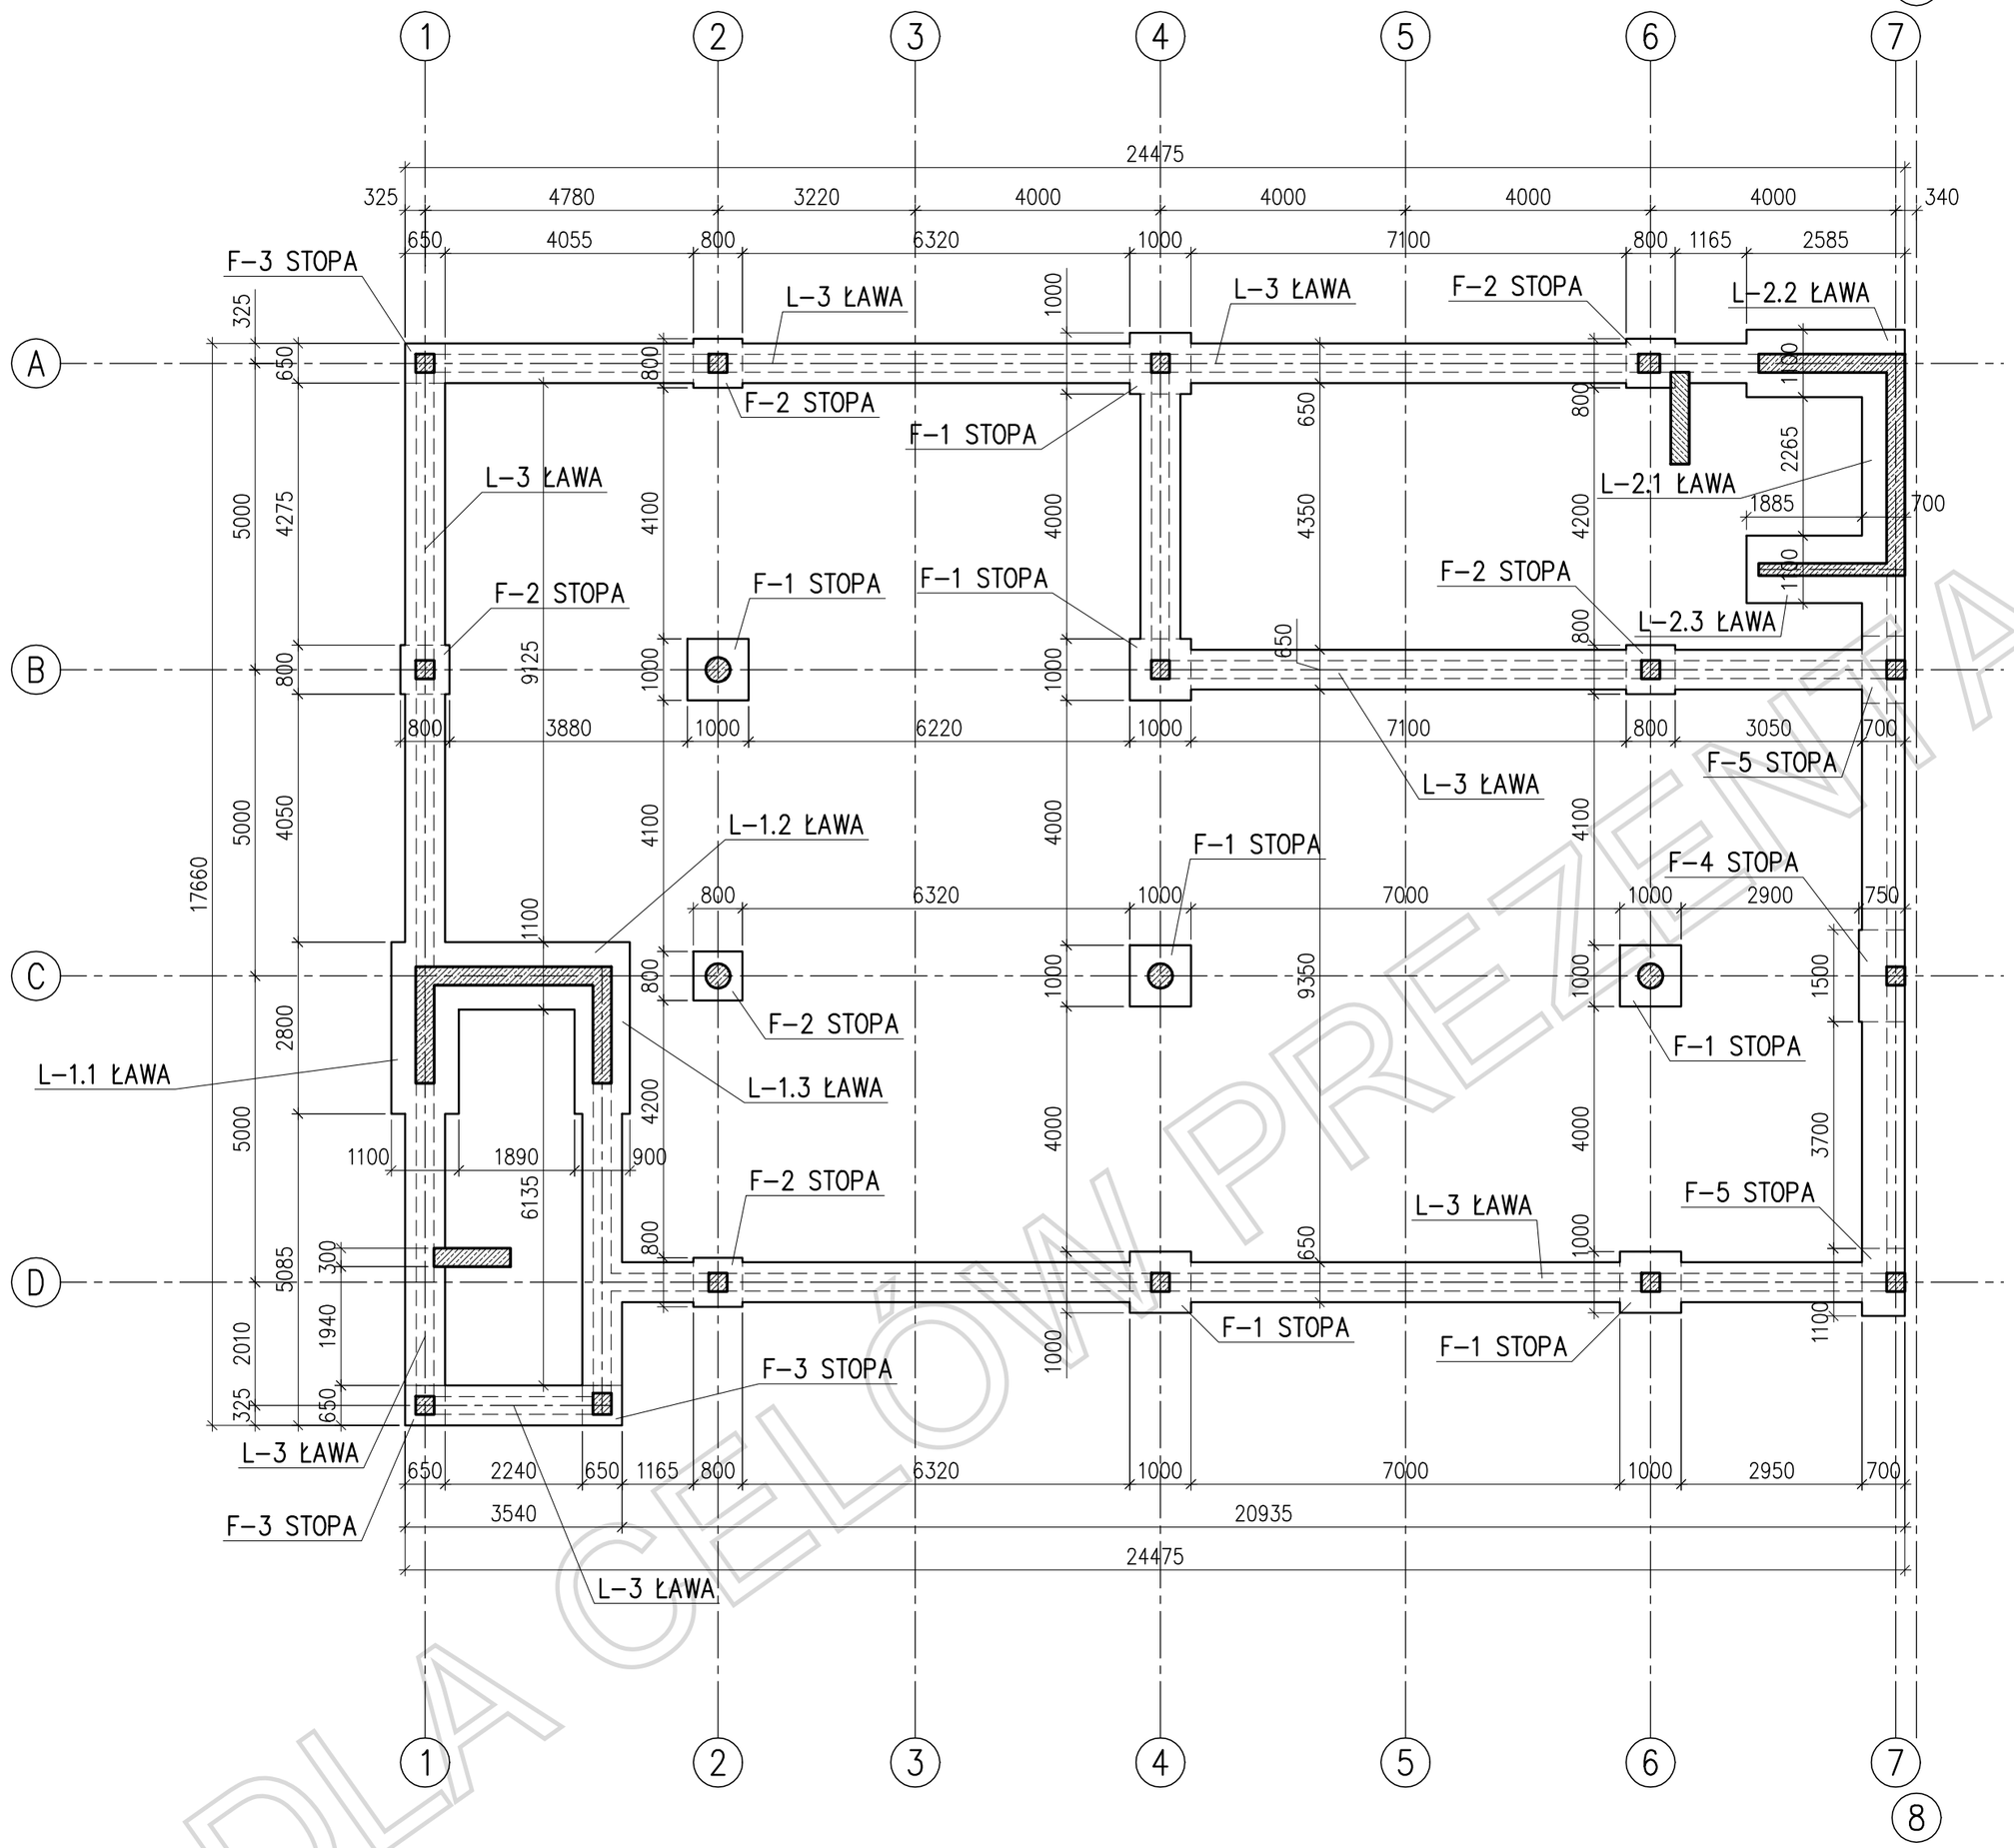

Schemat komplesu

CZĘŚĆ A I CZĘŚĆ B

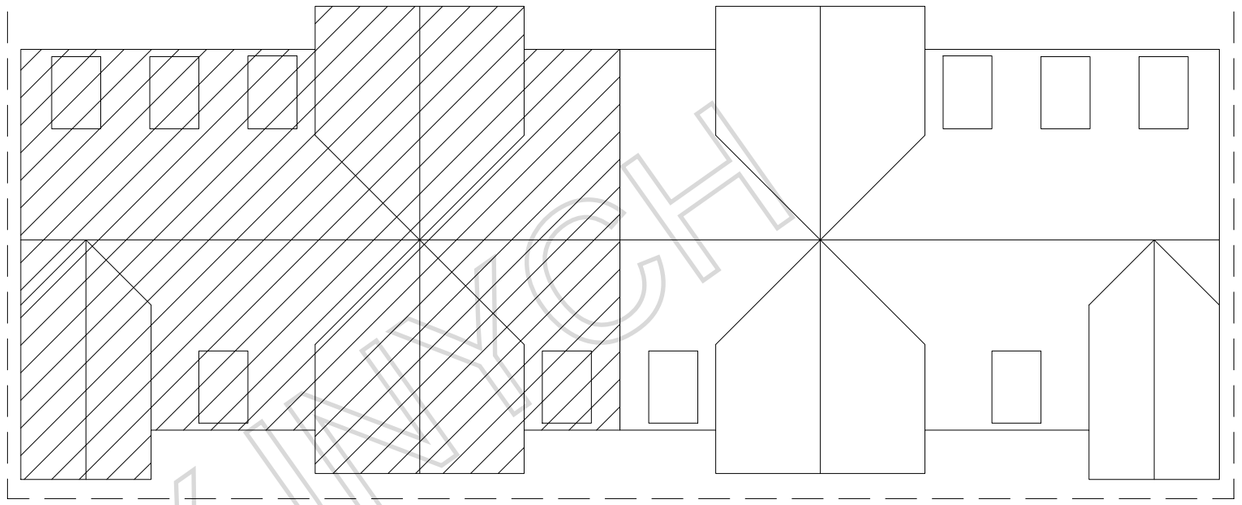

UWAGI:

1. Poziom odniesienia ±0,00m zgodnie z opisem technicznym.
2. Rozpatrywać łącznie z projektem architektury.
3. Rozpatrywać łącznie z opisem technicznym oraz obliczeniami statycznymi.
4. Szczegółowe rozwiązania konstrukcyjne rozpatrywać w oparciu o projekt wykonawczy opracowany na podstawie niniejszego projektu budowlanego przez osobę uprawnioną w zakresie sporządzania projektów w branży konstrukcyjnej.
5. Wszelkie zmiany w projekcie należy konsultować z Autorem opracowania.

Zmiana	Data	Opis zmiany	Podpis

METAL PROJEKT

Biuro Projektów METAL PROJEKT
Kraków, ul. Mieczykowa 14/1

zespół projektowy:

Projektował:			
Opracował:			
Sprawdził:			

projekt:

BUDOWA DWÓCH BUDYNKÓW USŁUGOWYCH – SKLEPÓW

adres

inwestor

branża

KONSTRUKCJA

nazwa rysunku:

RZUT FUNDAMENTÓW
Rysunek zestawieniowy

skala:		data edycji „0":	data edycji aktualnej:
1:100			
nr projektu:	faza: Projekt budowlany	nr rysunku: K-01	edycja: "0"

Beton:	B-30 (C25/30)
Stal zbrojeniowa:	A-I (S235JR)
	A-IIIN (B500SP)
Klasa ekspozycji:	XC3
Drewno:	C24

DLA CELÓW PREZENTACYJNYCH