poz. KRATOWNICA S-3.5

szt.3

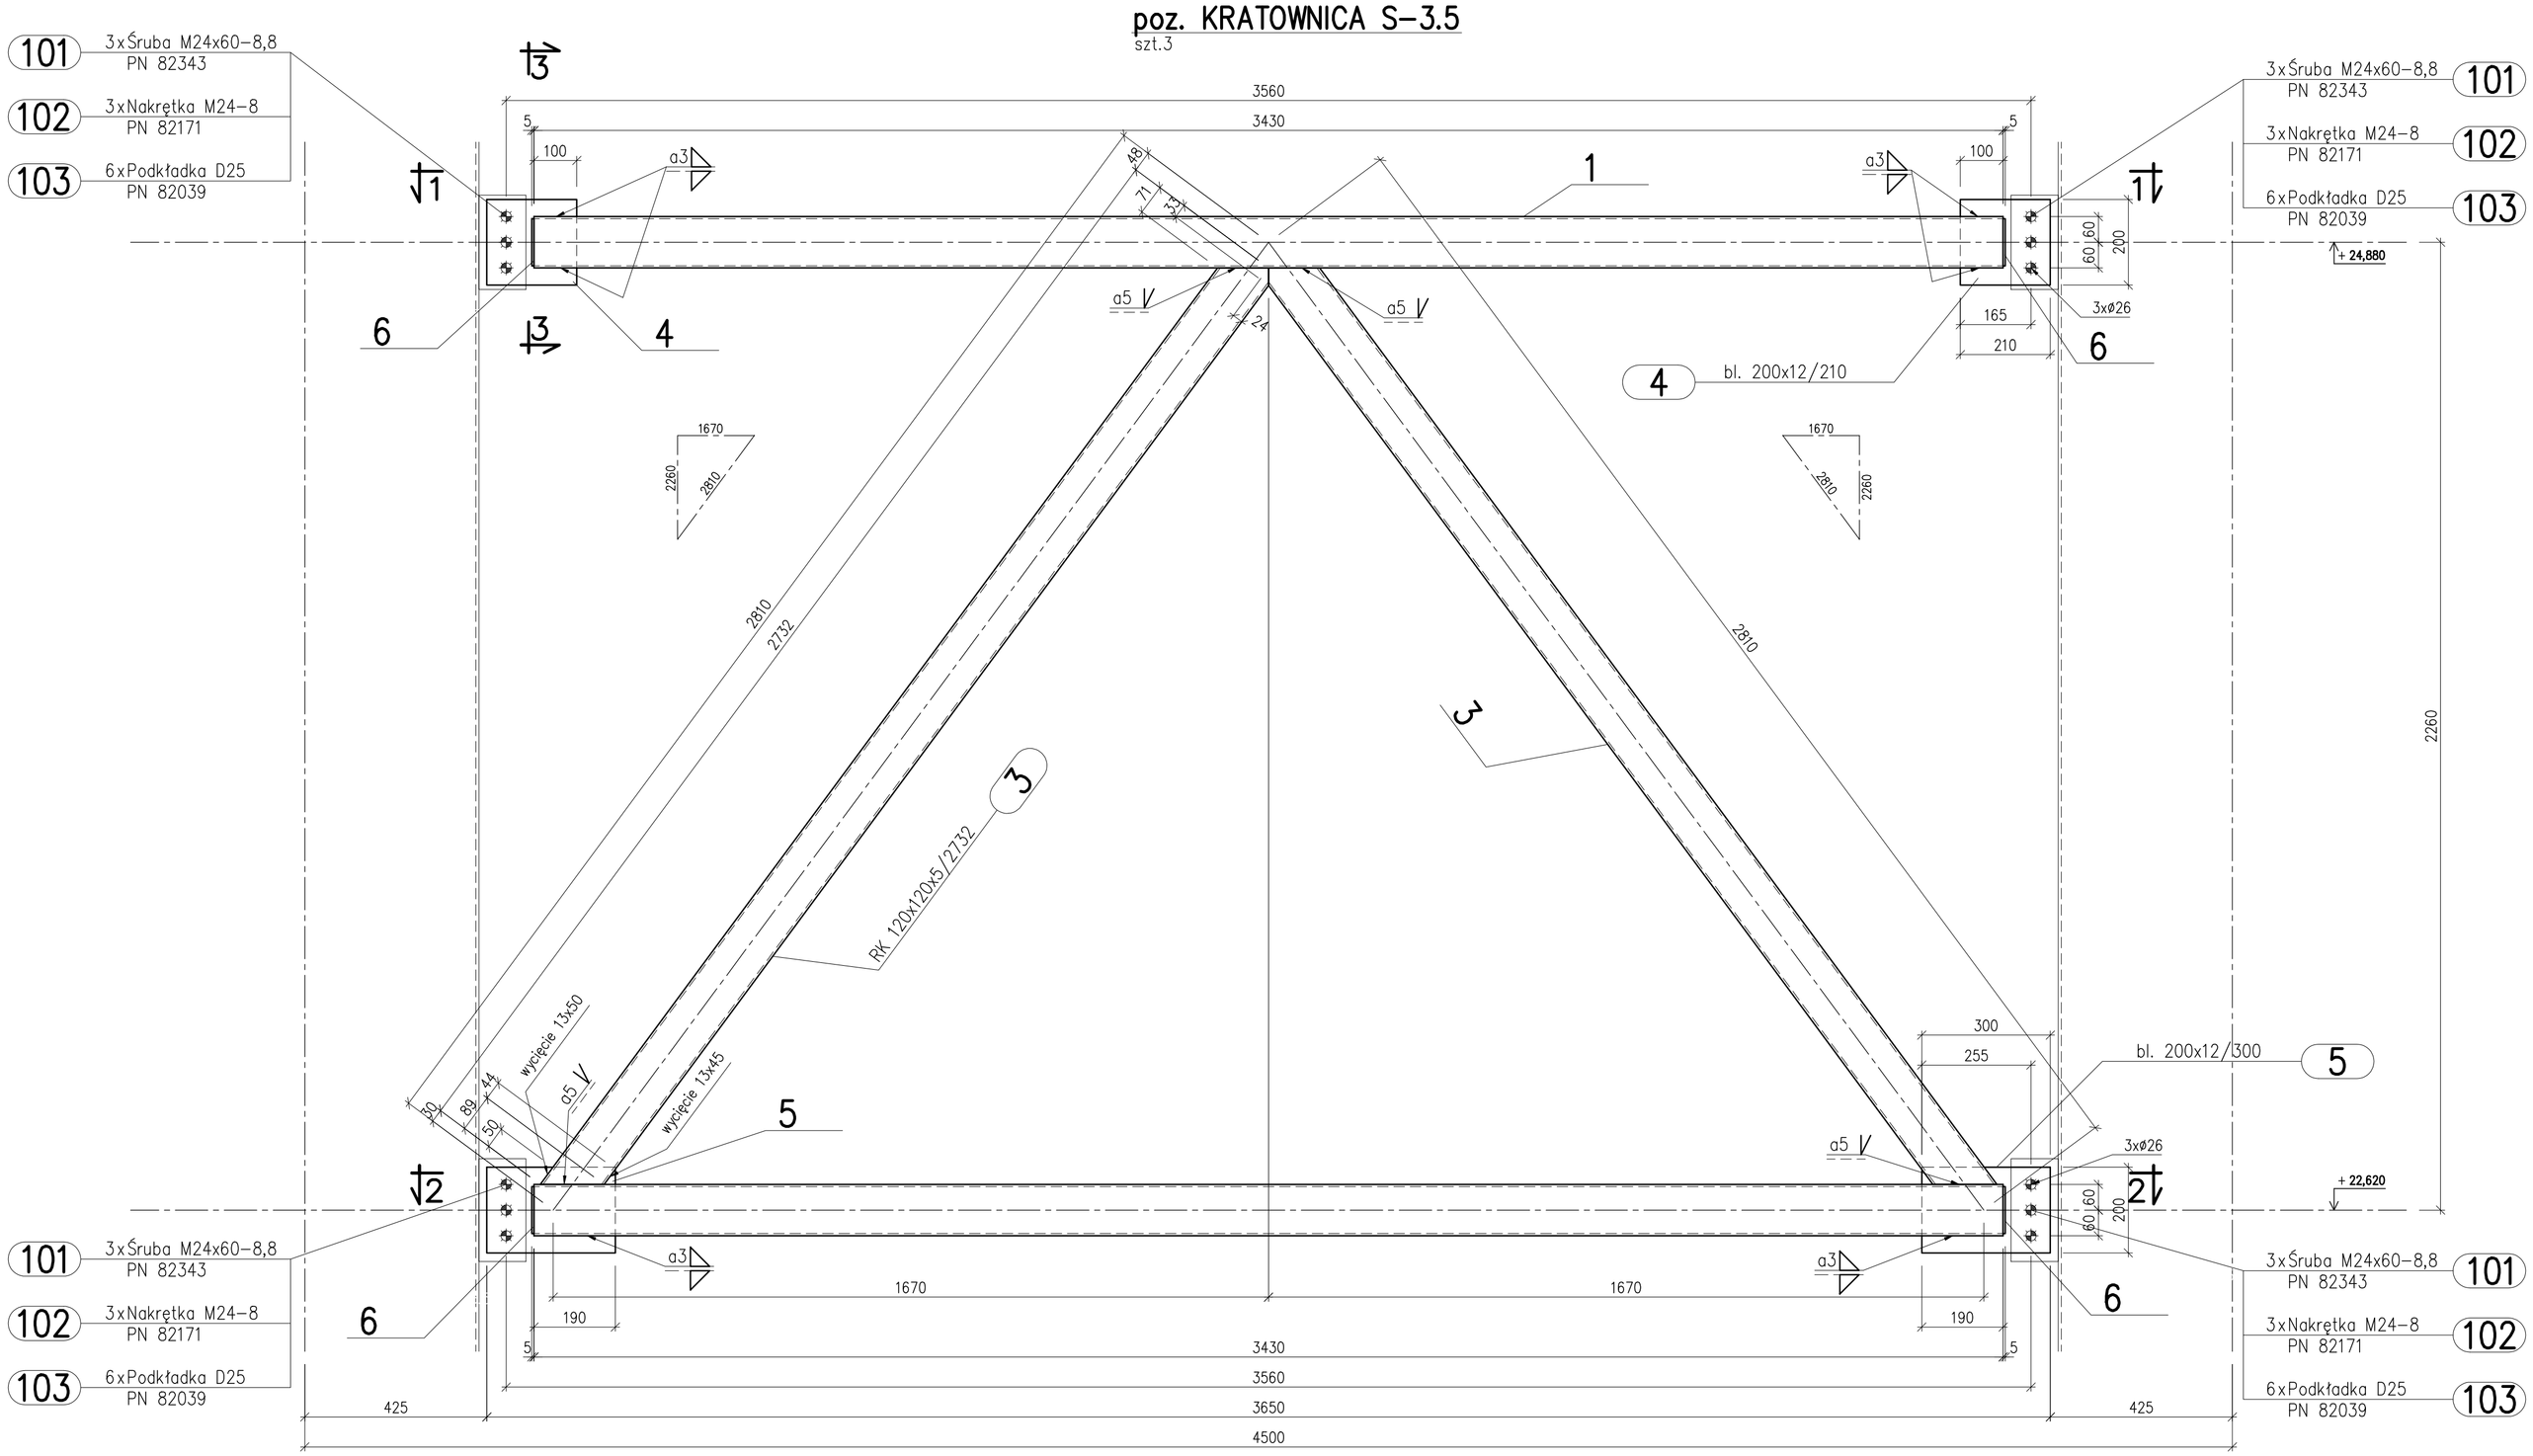

1–1

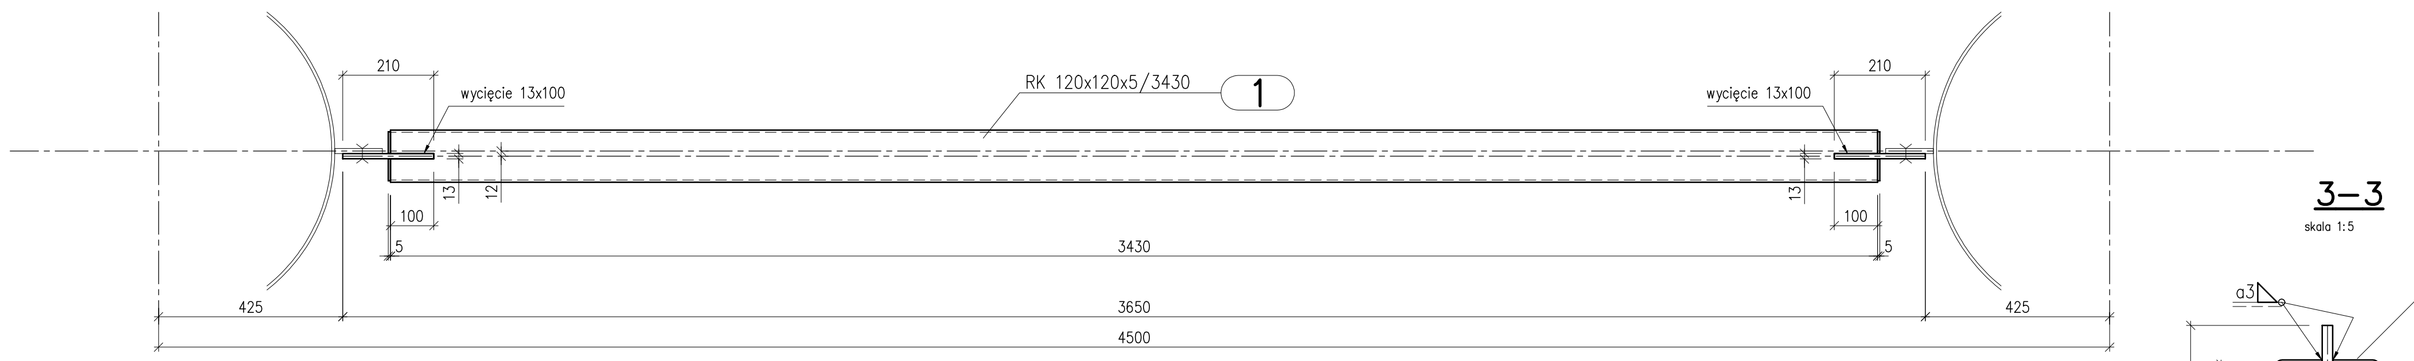

2–2

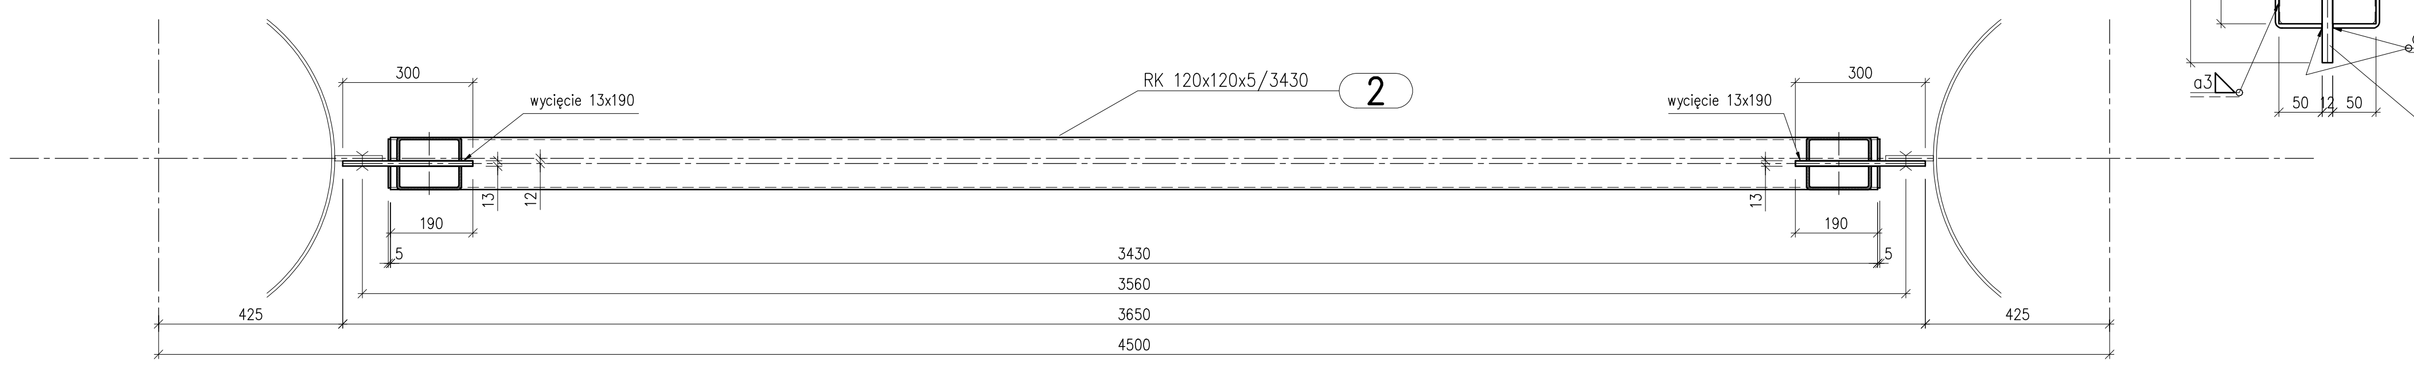

3–3

skala 1:5

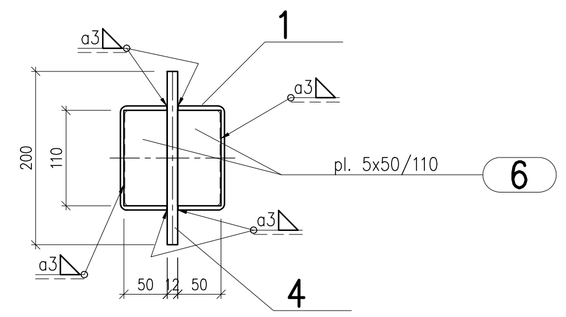

ZESTAWIENIE STALI – KSZTAŁTOWNIKI

Poz.	Profil	Długość [mm]	Ilość [szt]	Masa [kg] jedn.	1 szt.	razem	Materiał	Uwagi
KRATOWNICA S-3.5			3szt.					
1	RK 120x120x5	3430	1	17,8	61,1	61,1	S235JRG2	
2	RK 120x120x5	3430	1	17,8	61,1	61,1	S235JRG2	
3	RK 120x120x5	2732	2	17,8	48,6	97,2	S235JRG2	
4	bl. 200x12	210	2	18,8	3,9	7,8	S235JRG2	
5	bl. 200x12	300	2	18,8	5,6	11,2	S235JRG2	
6	pl. 5x50	110	8	1,96	0,2	1,6	S235JRG2	
Razem masa 1 elementu					[kg]	240		
Dodatek na spoiny 1,8%					[kg]	4,3		
RAZEM MASA 3 ELEMENTU(ÓW)					[kg]	732,9		
RAZEM NA RYSUNKU					[kg]	732,9		

ZESTAWIENIE ŚRUB

Poz.	Nazwa	Ilość [szt]	Masa [kg] 1 szt.	razem	Uwagi
KRATOWNICA S-3.5		3szt.			
101	Śruba M24x60-8,8	12	0,353	4,236	PN 82343
102	Nakrętka M24-8	12	0,155	1,86	PN 82171
103	Podkładka D25	24	0,0306	0,7344	PN 82039
Razem masa 1 elementu			[kg]	6,8304	
RAZEM MASA 3 ELEMENTU(ÓW)			[kg]	20,4912	
RAZEM NA RYSUNKU			[kg]	20,4912	

Zmiana	Data	Opis zmiany	Podpis

METAL PROJEKT

Biuro Projektów METAL PROJEKT
Kraków, ul. Mieczykowa 14/1

zespół projektowy:

Projektował:			
Opracował:			
Sprawdził:			

projekt:

PYLON REKLAMOWY

adres

inwestor

branża

nazwa rysunku:

KOSZ GÓRNY
KRATOWNICA S-3.5

skala:		data edycji „0":	data edycji aktualnej:
nr projektu:	faza: Projekt wykonawczy	nr rysunku: K-6	edycja: 0