STROPODACH GARAŻU PODZIEMNEGO SEGMENTU "F"
Strop 24cm poziom -0,56m
schemat stropu

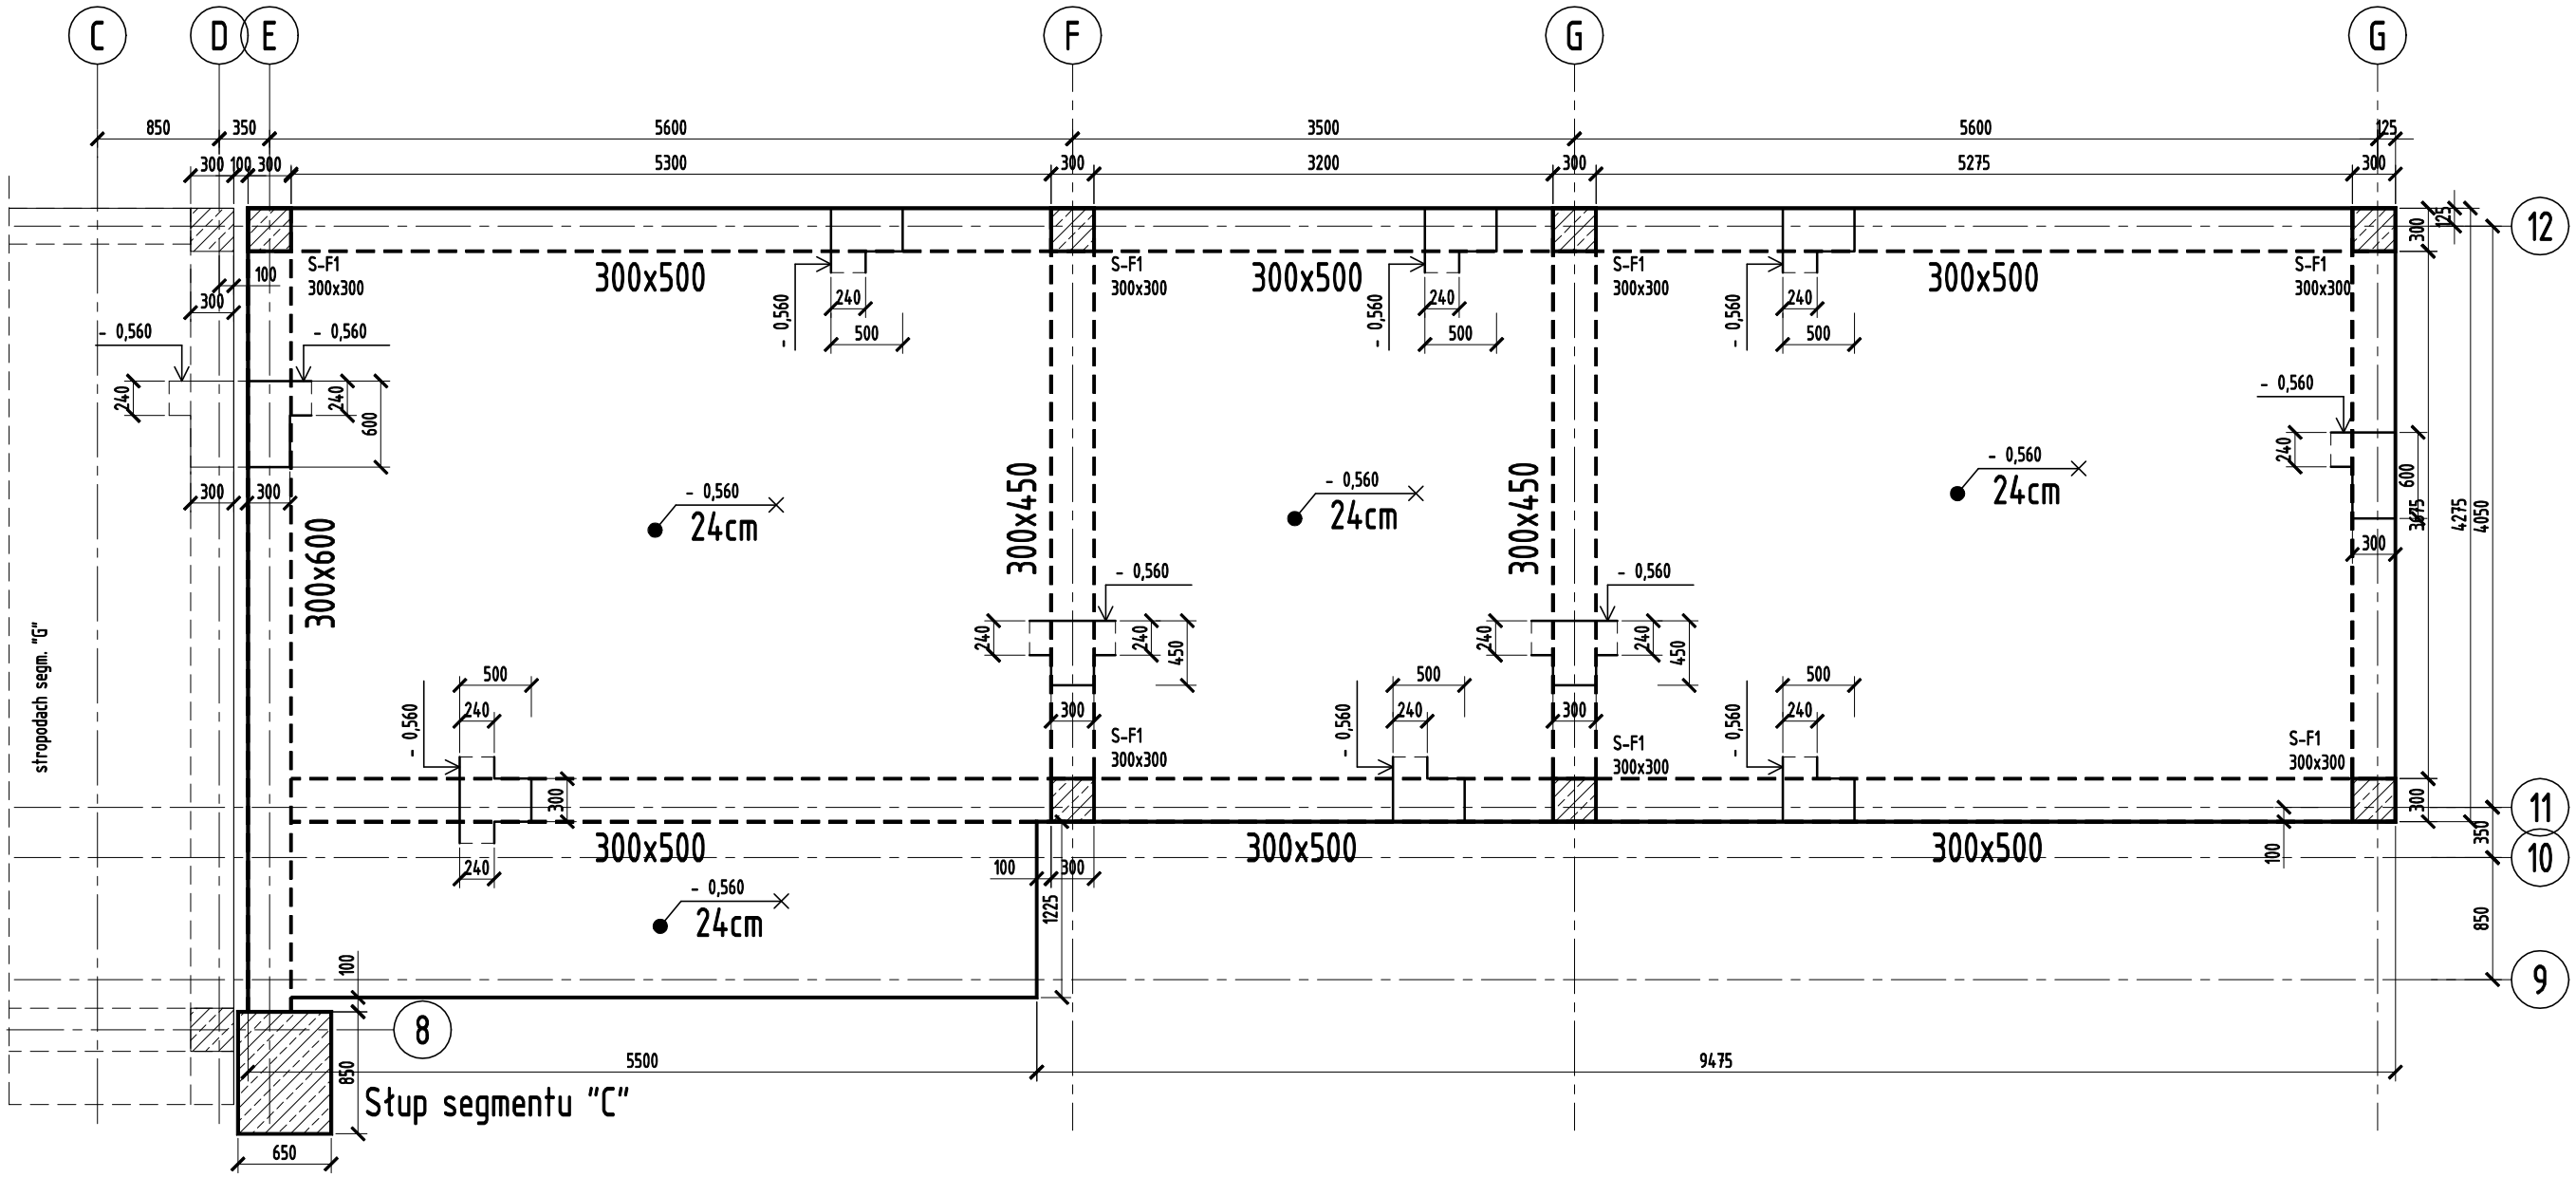

BETON B30
STAL AIIIN- B500SP

UWAGI:

1. Beton elem. monolitycznych B30
2. Zbrojenie stal AIIIN kl. C B500SP

STROPODACH GARAŻU PODZIEMNEGO SEGMENTU "F"- schemat geometr. PW 1:50 Kw-F-03