


# FUNDAMENT SEGMENTU "F"

## Płyta 40cm poziom -3,60m

### schemat stropu

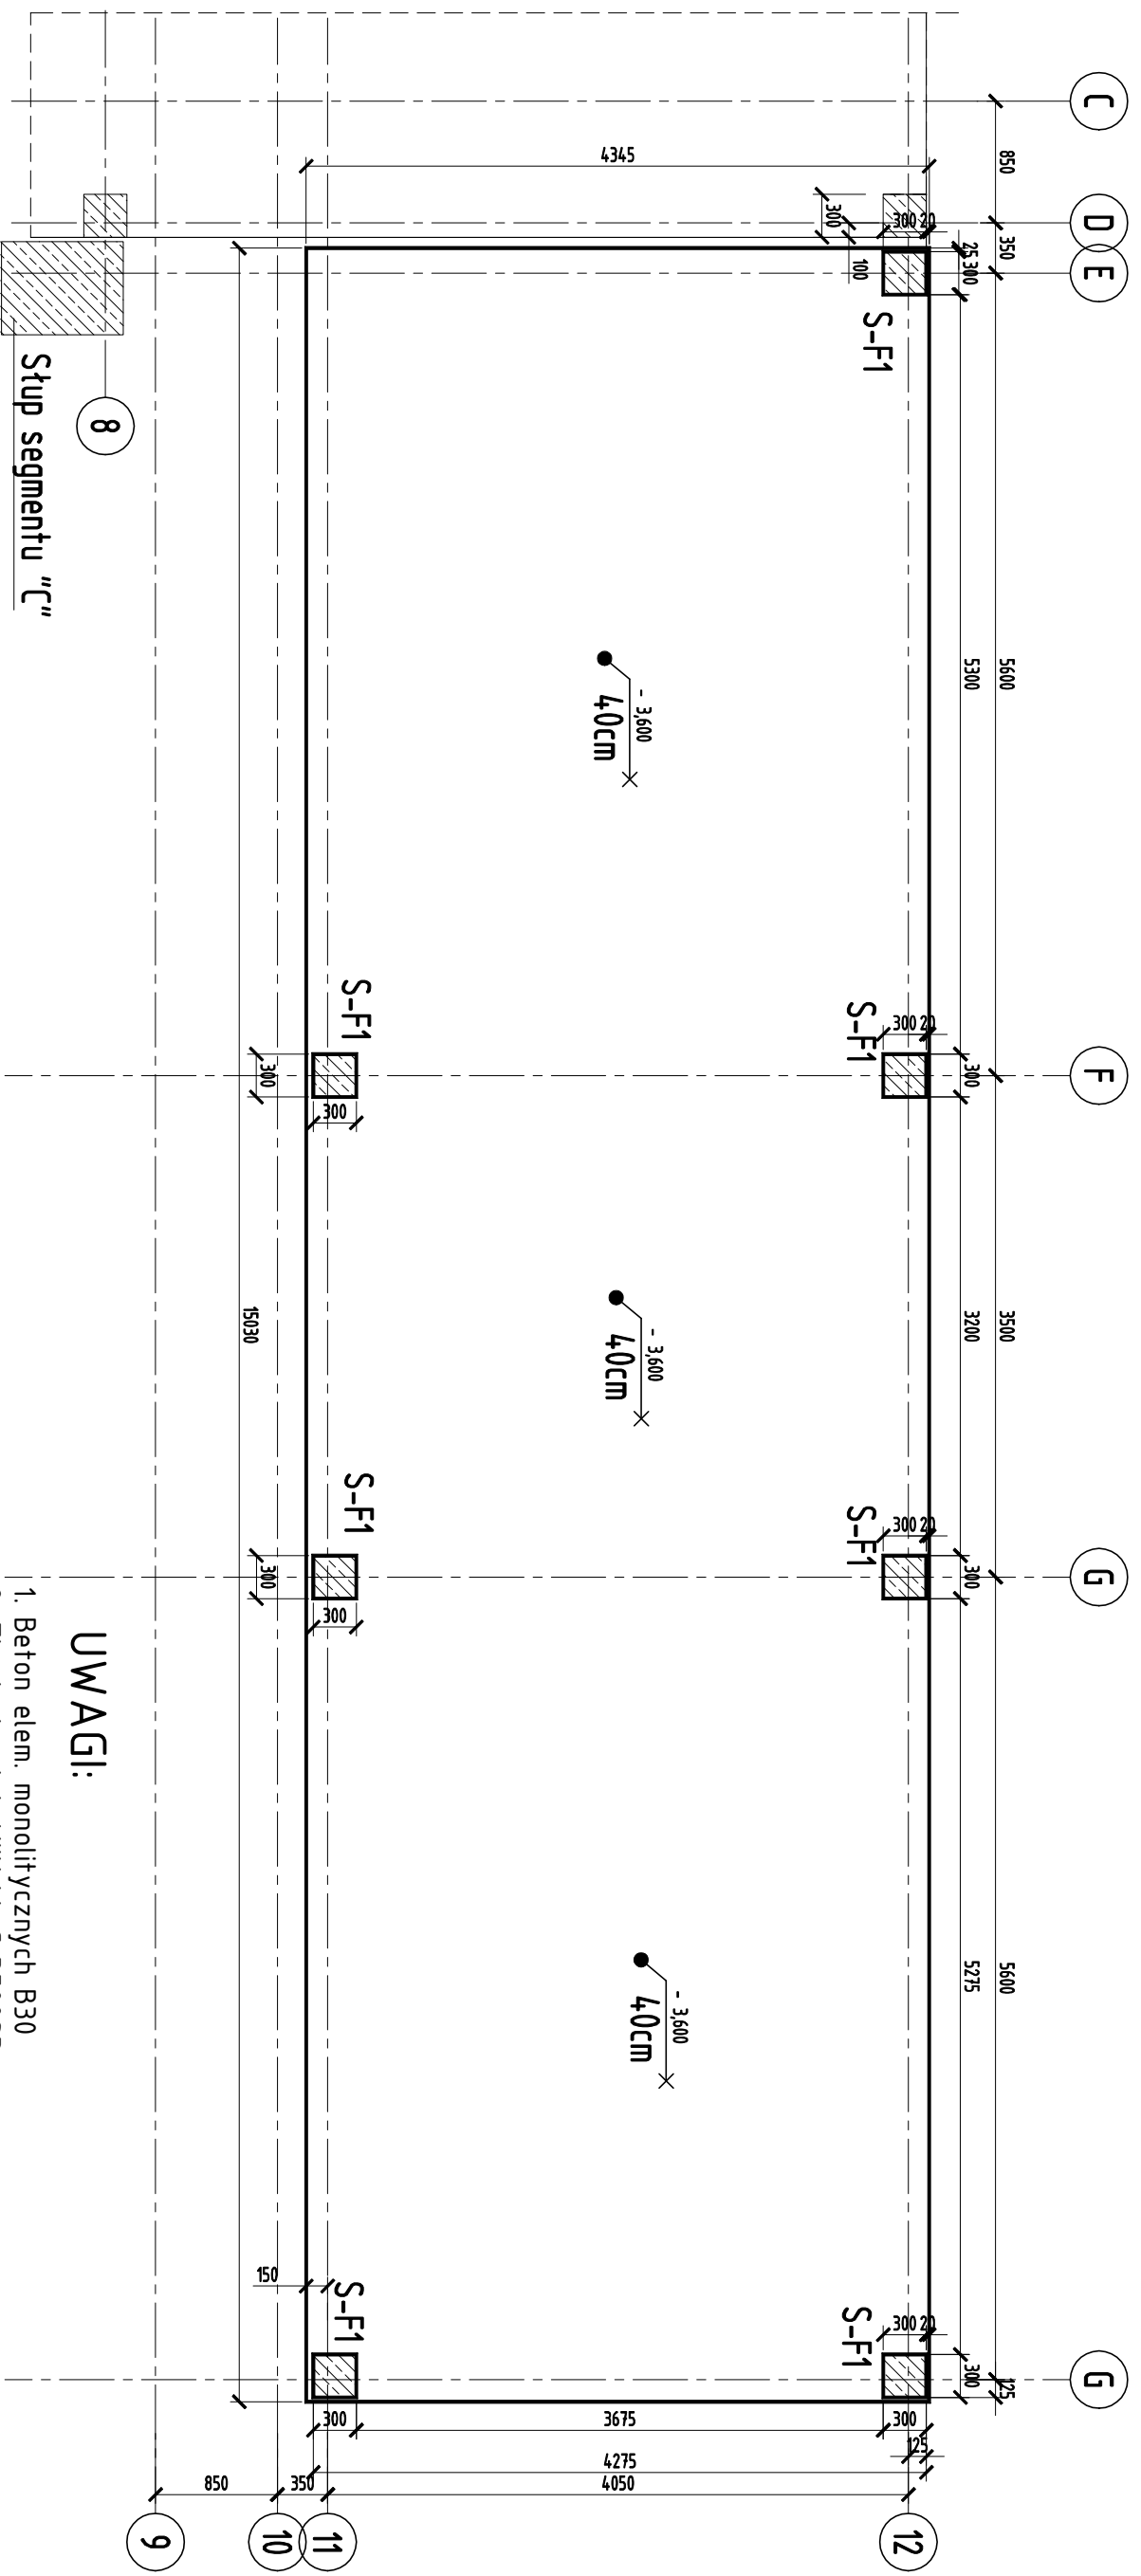

- UWAGI:**
1. Beton elem. monolitycznych B30
  2. Zbrojenie stal AIIIIN Kl. C B500SP

**BETON B30**  
**STAL AIIIIN- B500SP**