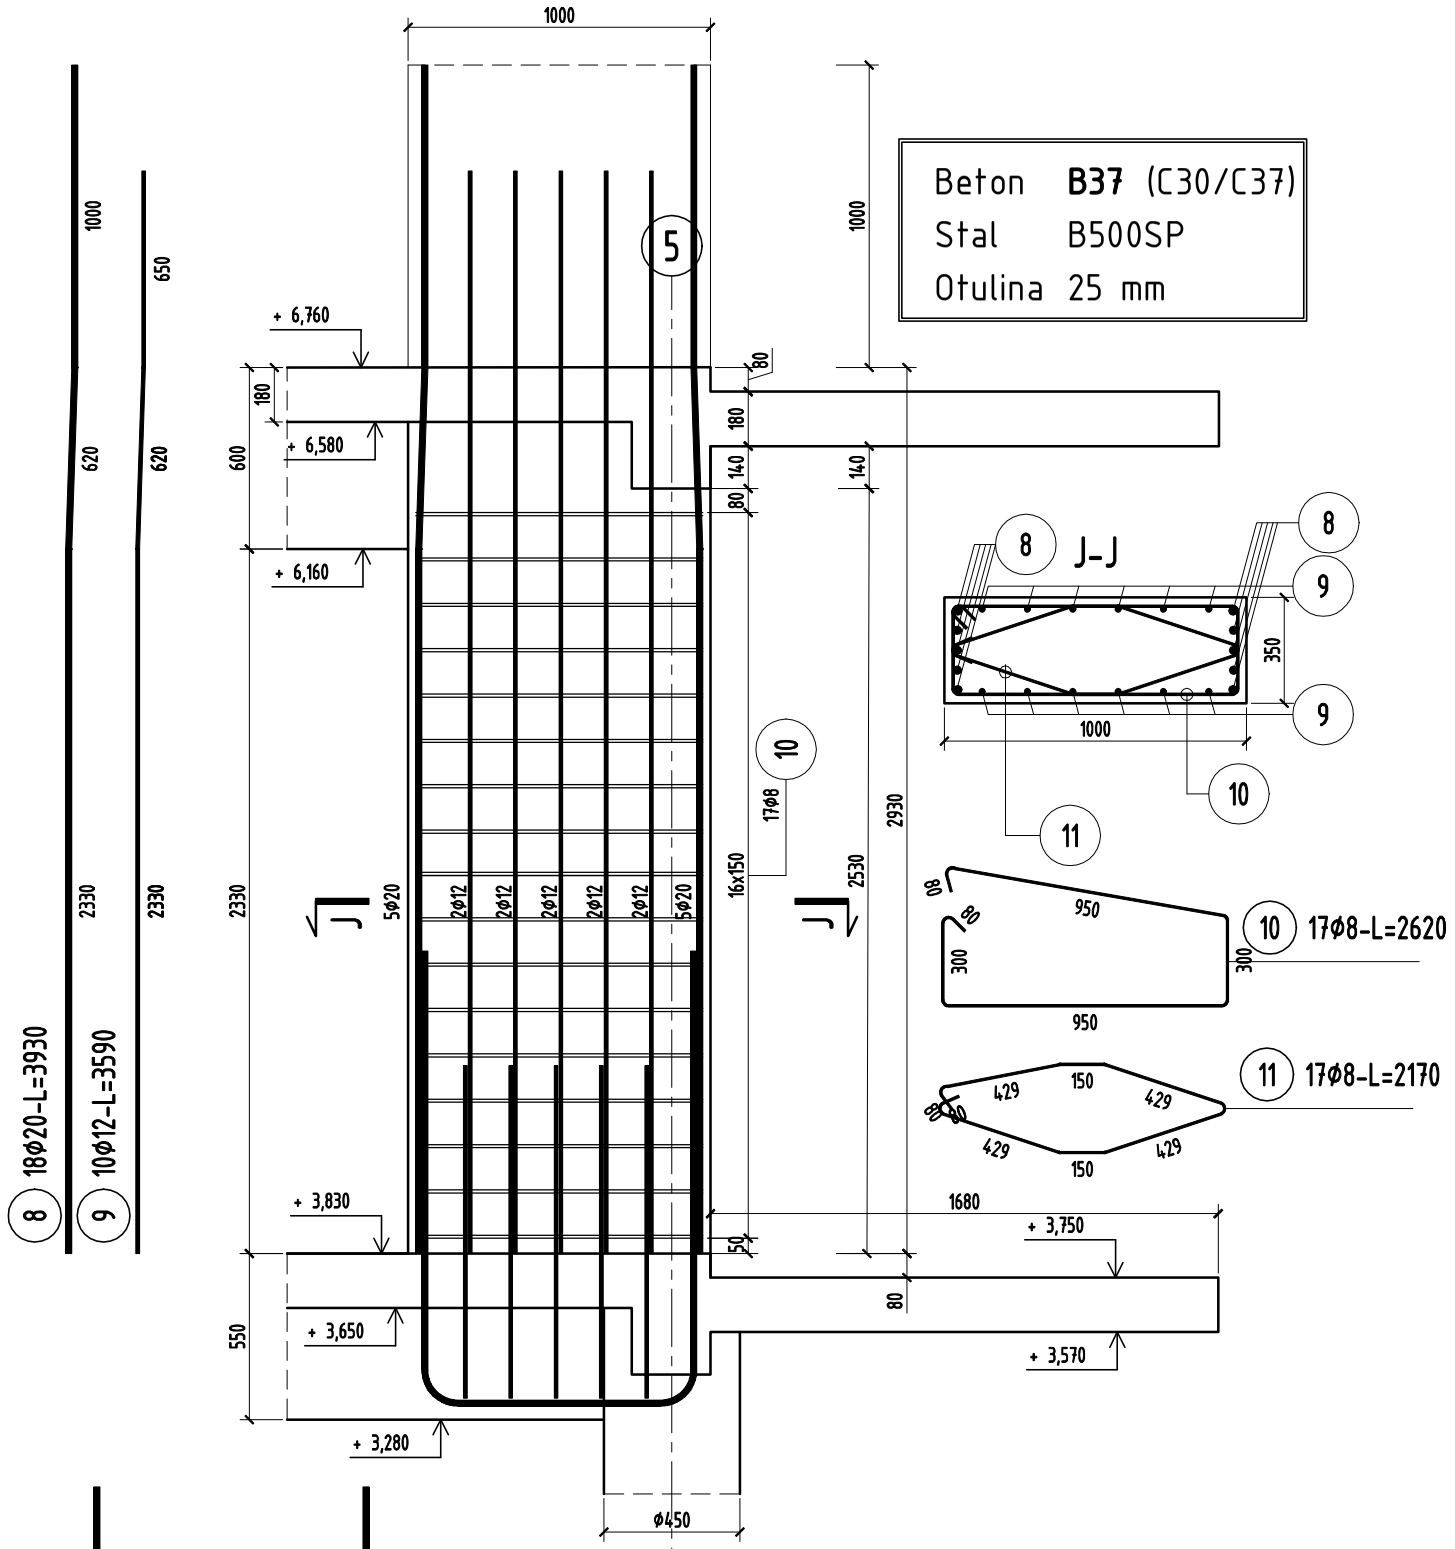

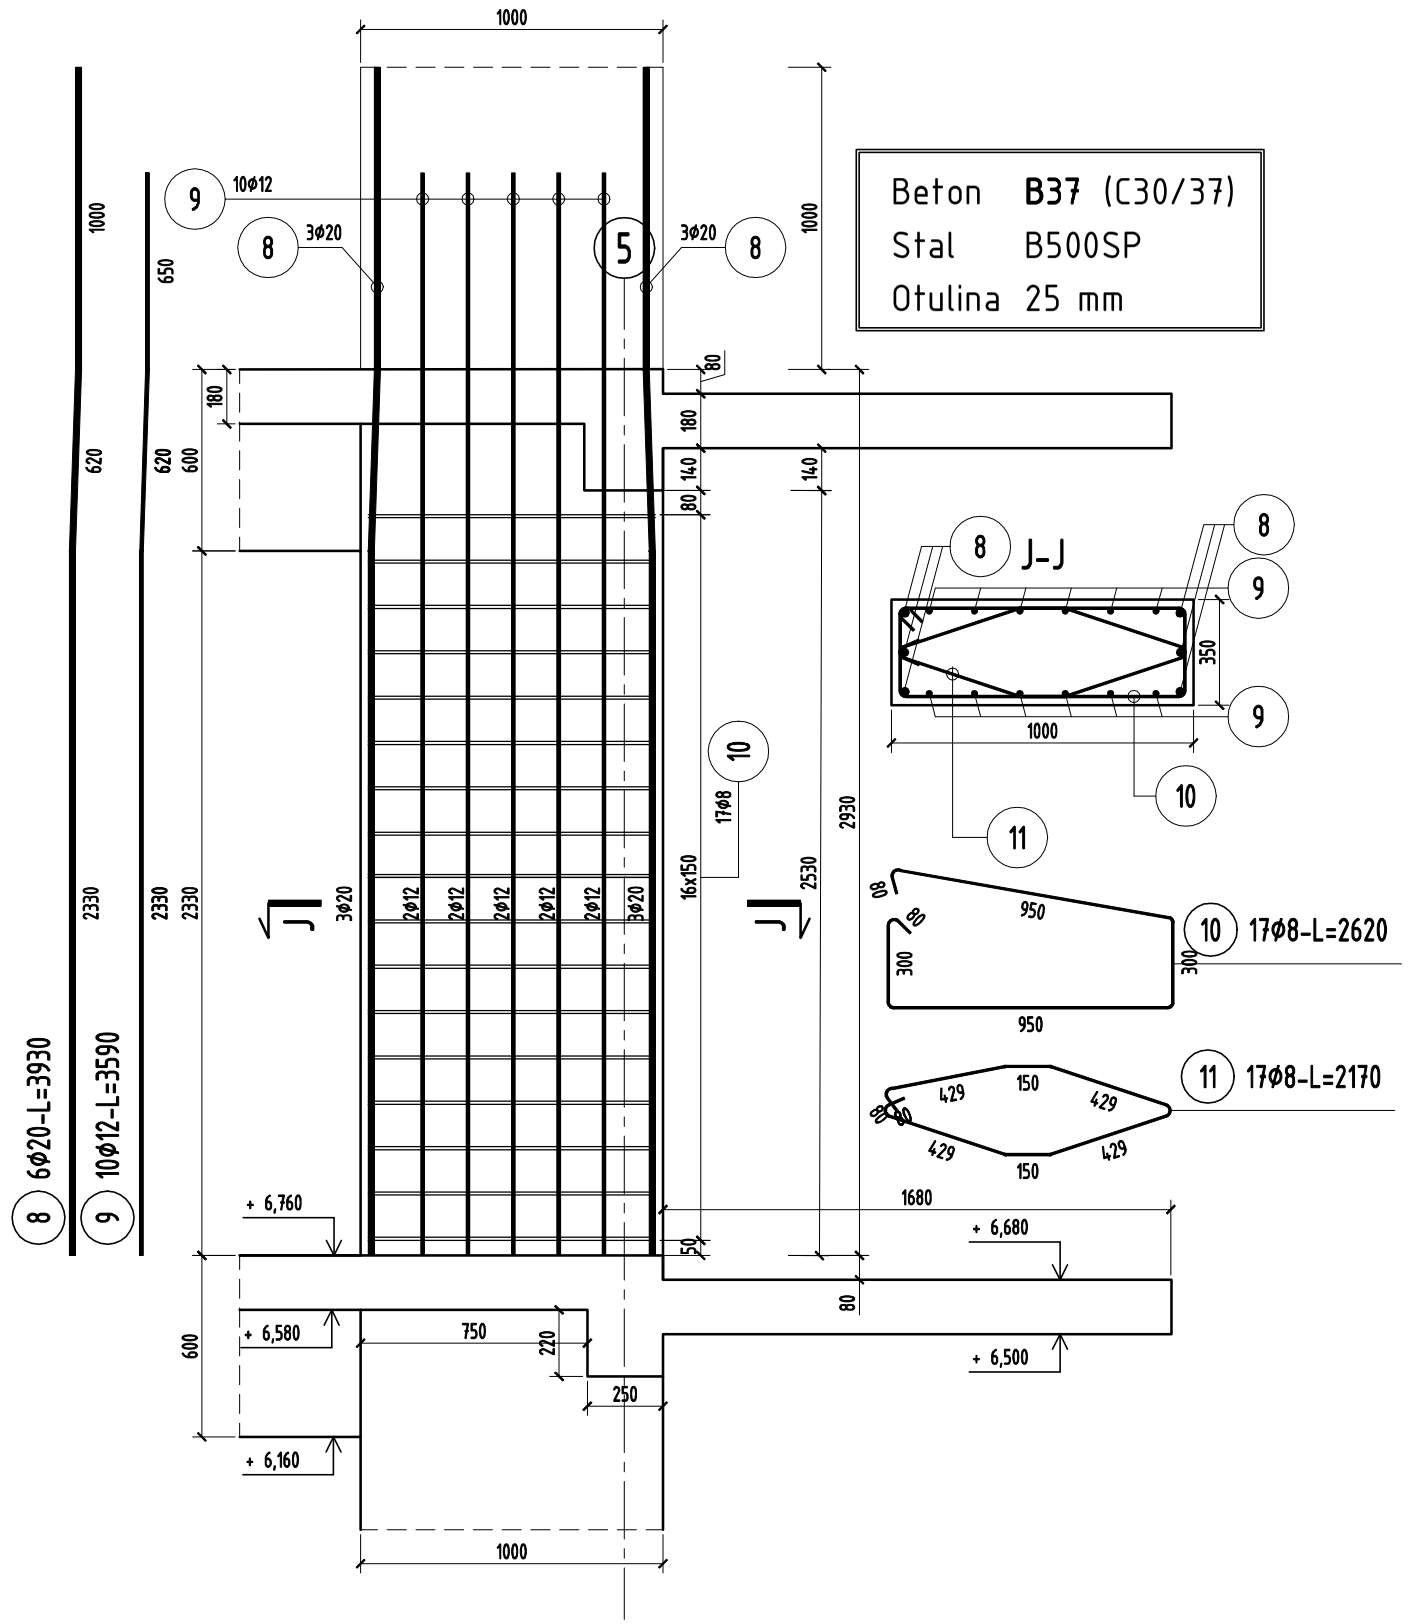

ZESTAWIENIE STALI

Nr pręta	ø	Stal	Długość pręta	Liczba			Długość łączna		
				prętów na 1 poz.	pozycji	prętów łącznie	B500SP		
							ø8	ø12	ø20
[-]	[mm]	[-]	[m]	[szt]			[m]		
Słup S2									
6	20	B500SP	3,78	5	3	15			56,70
7	12	B500SP	2,40	5	3	15		36,00	
8	20	B500SP	3,93	24	3	72			282,96
9	12	B500SP	3,59	20	3	60		215,40	
10	8	B500SP	2,62	34	3	102	267,24		
11	8	B500SP	2,17	34	3	102	221,34		
Razem długość prętów						[mb]	488,58	251,40	339,66
Masa jednostkowa						[kg/mb]	0,395	0,888	2,466
Masa prętów dla danej średnicy						[kg]	193,0	223,2	837,6
Masa łącznie						[kg]		1253,8	

UWAGA : Sumaryczna długość prętów jest długością rzeczywistą w osi pręta metodą B wg PN-EN ISO 3766:2006.

				Stadium:	P.B.-W.
Rysunek:	SŁUP S2 w osi 5 - 1 piętro i 2 piętro			Skala:	1:25
Branża:	KONSTRUKCJA				
					Rys. nr:
					Kw-S2-03