# poz. Trzpień S8

szt.3

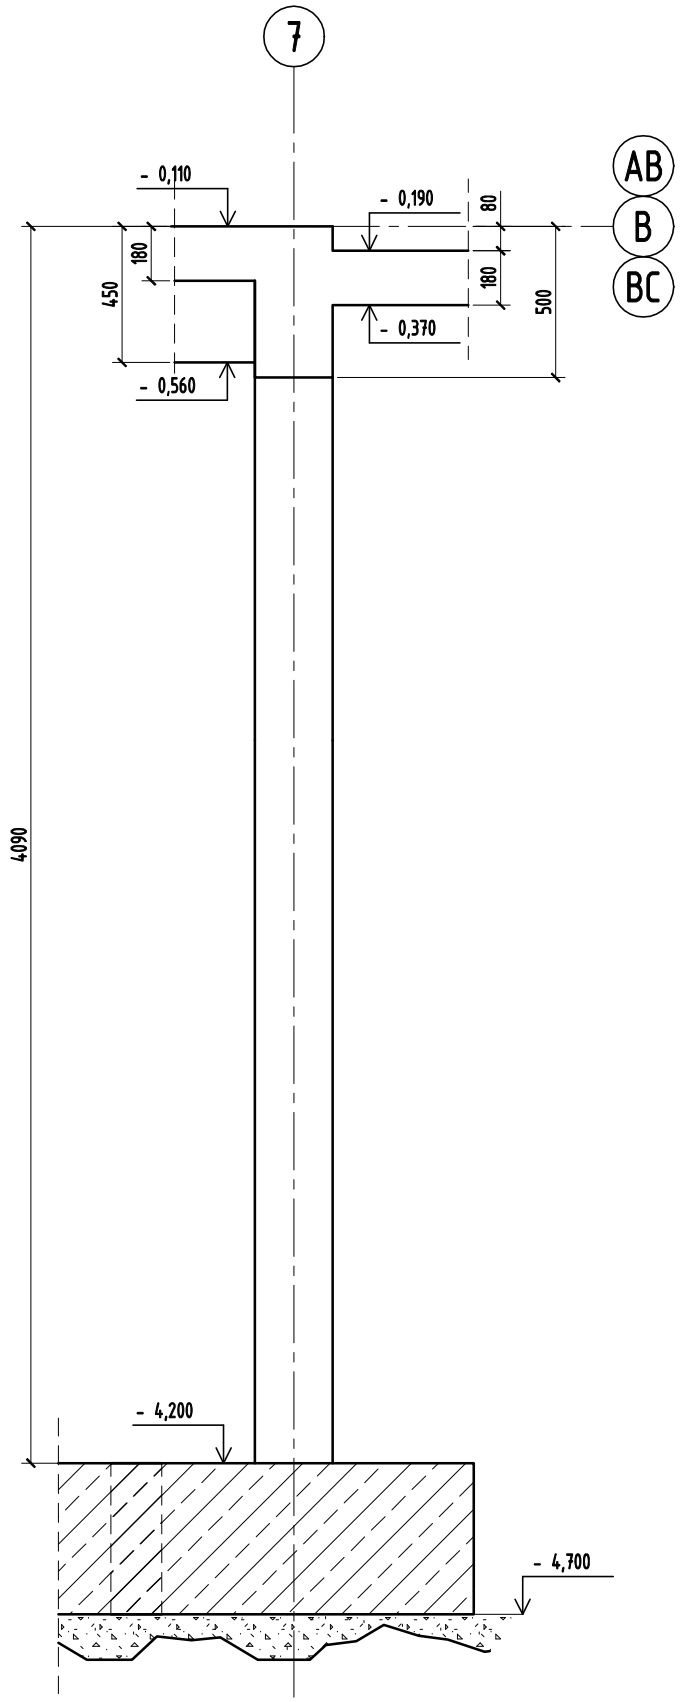


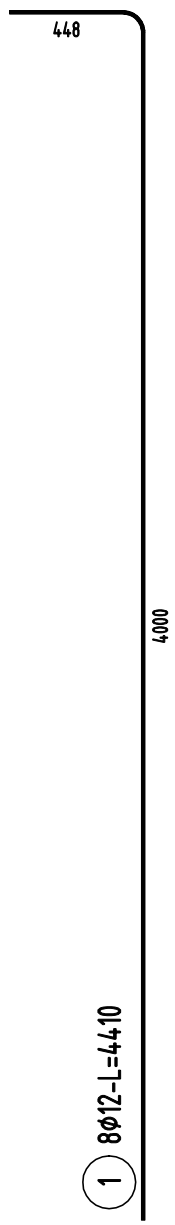


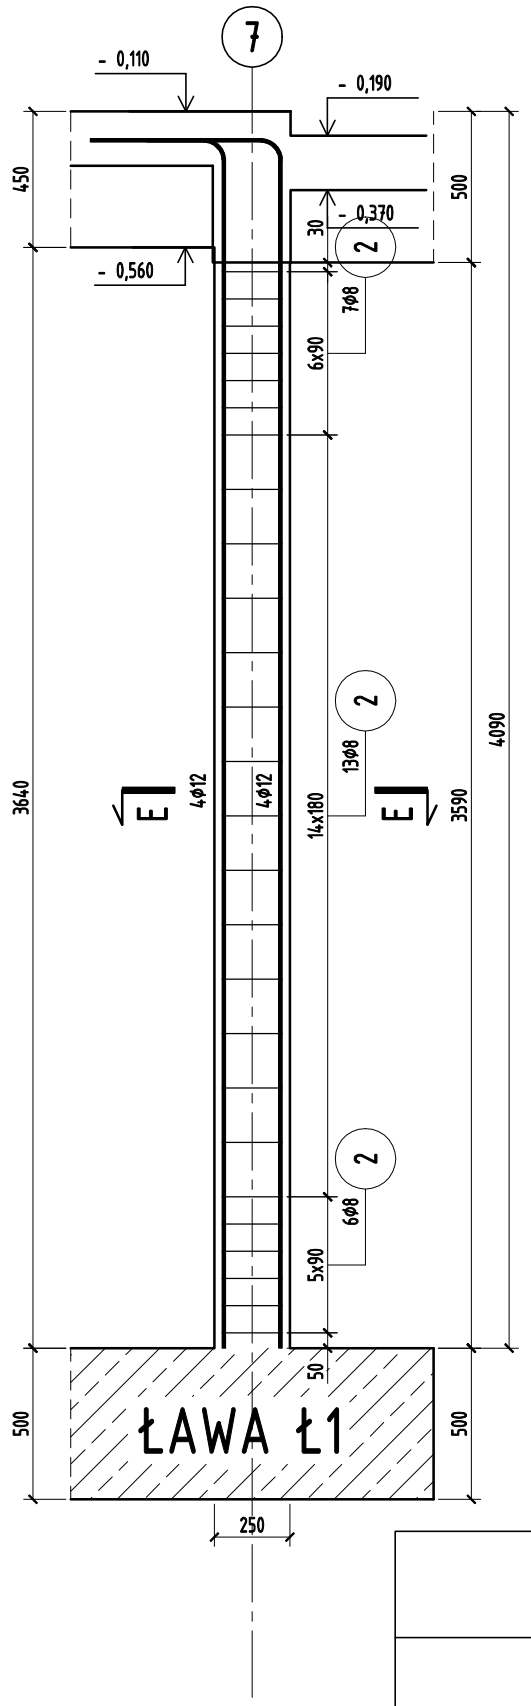


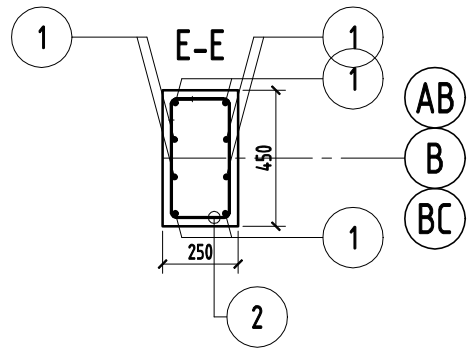


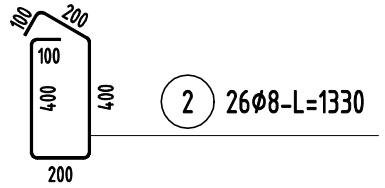


## ZESTAWIENIE STALI

| Nr pręta | ø | Stal | Długość pręta | Liczba: prętów na 1 poz. | Liczba: pozycji | Liczba: prętów łącznie | Długość łączna B500SP: ø8 | Długość łączna B500SP: ø12 |
|---|---|---|---|---|---|---|---|---|
| [-] | [mm] | [-] | [m] | [szt] | | | [m] | |
| Trzpień S8 | | | | | | | | |
| 1 | 12 | B500SP | 4,41 | 8 | 3 | 24 | | 105,84 |
| 2 | 8 | B500SP | 1,33 | 26 | 3 | 78 | 103,74 | |
| Razem długość prętów | | | | | | [mb] | 103,74 | 105,84 |
| Masa jednostkowa | | | | | | [kg/mb] | 0,395 | 0,888 |
| Masa prętów dla danej średnicy | | | | | | [kg] | 41,0 | 94,0 |
| Masa łącznie | | | | | | [kg] | 135,0 | |

UWAGA : Sumaryczna długość prętów jest długością rzeczywistą w osi pręta metodą B wg PN-EN ISO 3766:2006.

| | | | | | |
|---|---|---|---|---|---|
| | | | | | |
| | | | | Stadium: | P.B.-W. |
| | | | | | |
| Rysunek: | Trzpienie S8 z Ławy Ł1 w osi AB;B;C (-0,11m) | | | Skala: | 1:25 |
| Branża: | KONSTRUKCJA | | | | Rys. nr: |
| | | | | | Kw-T-06 |