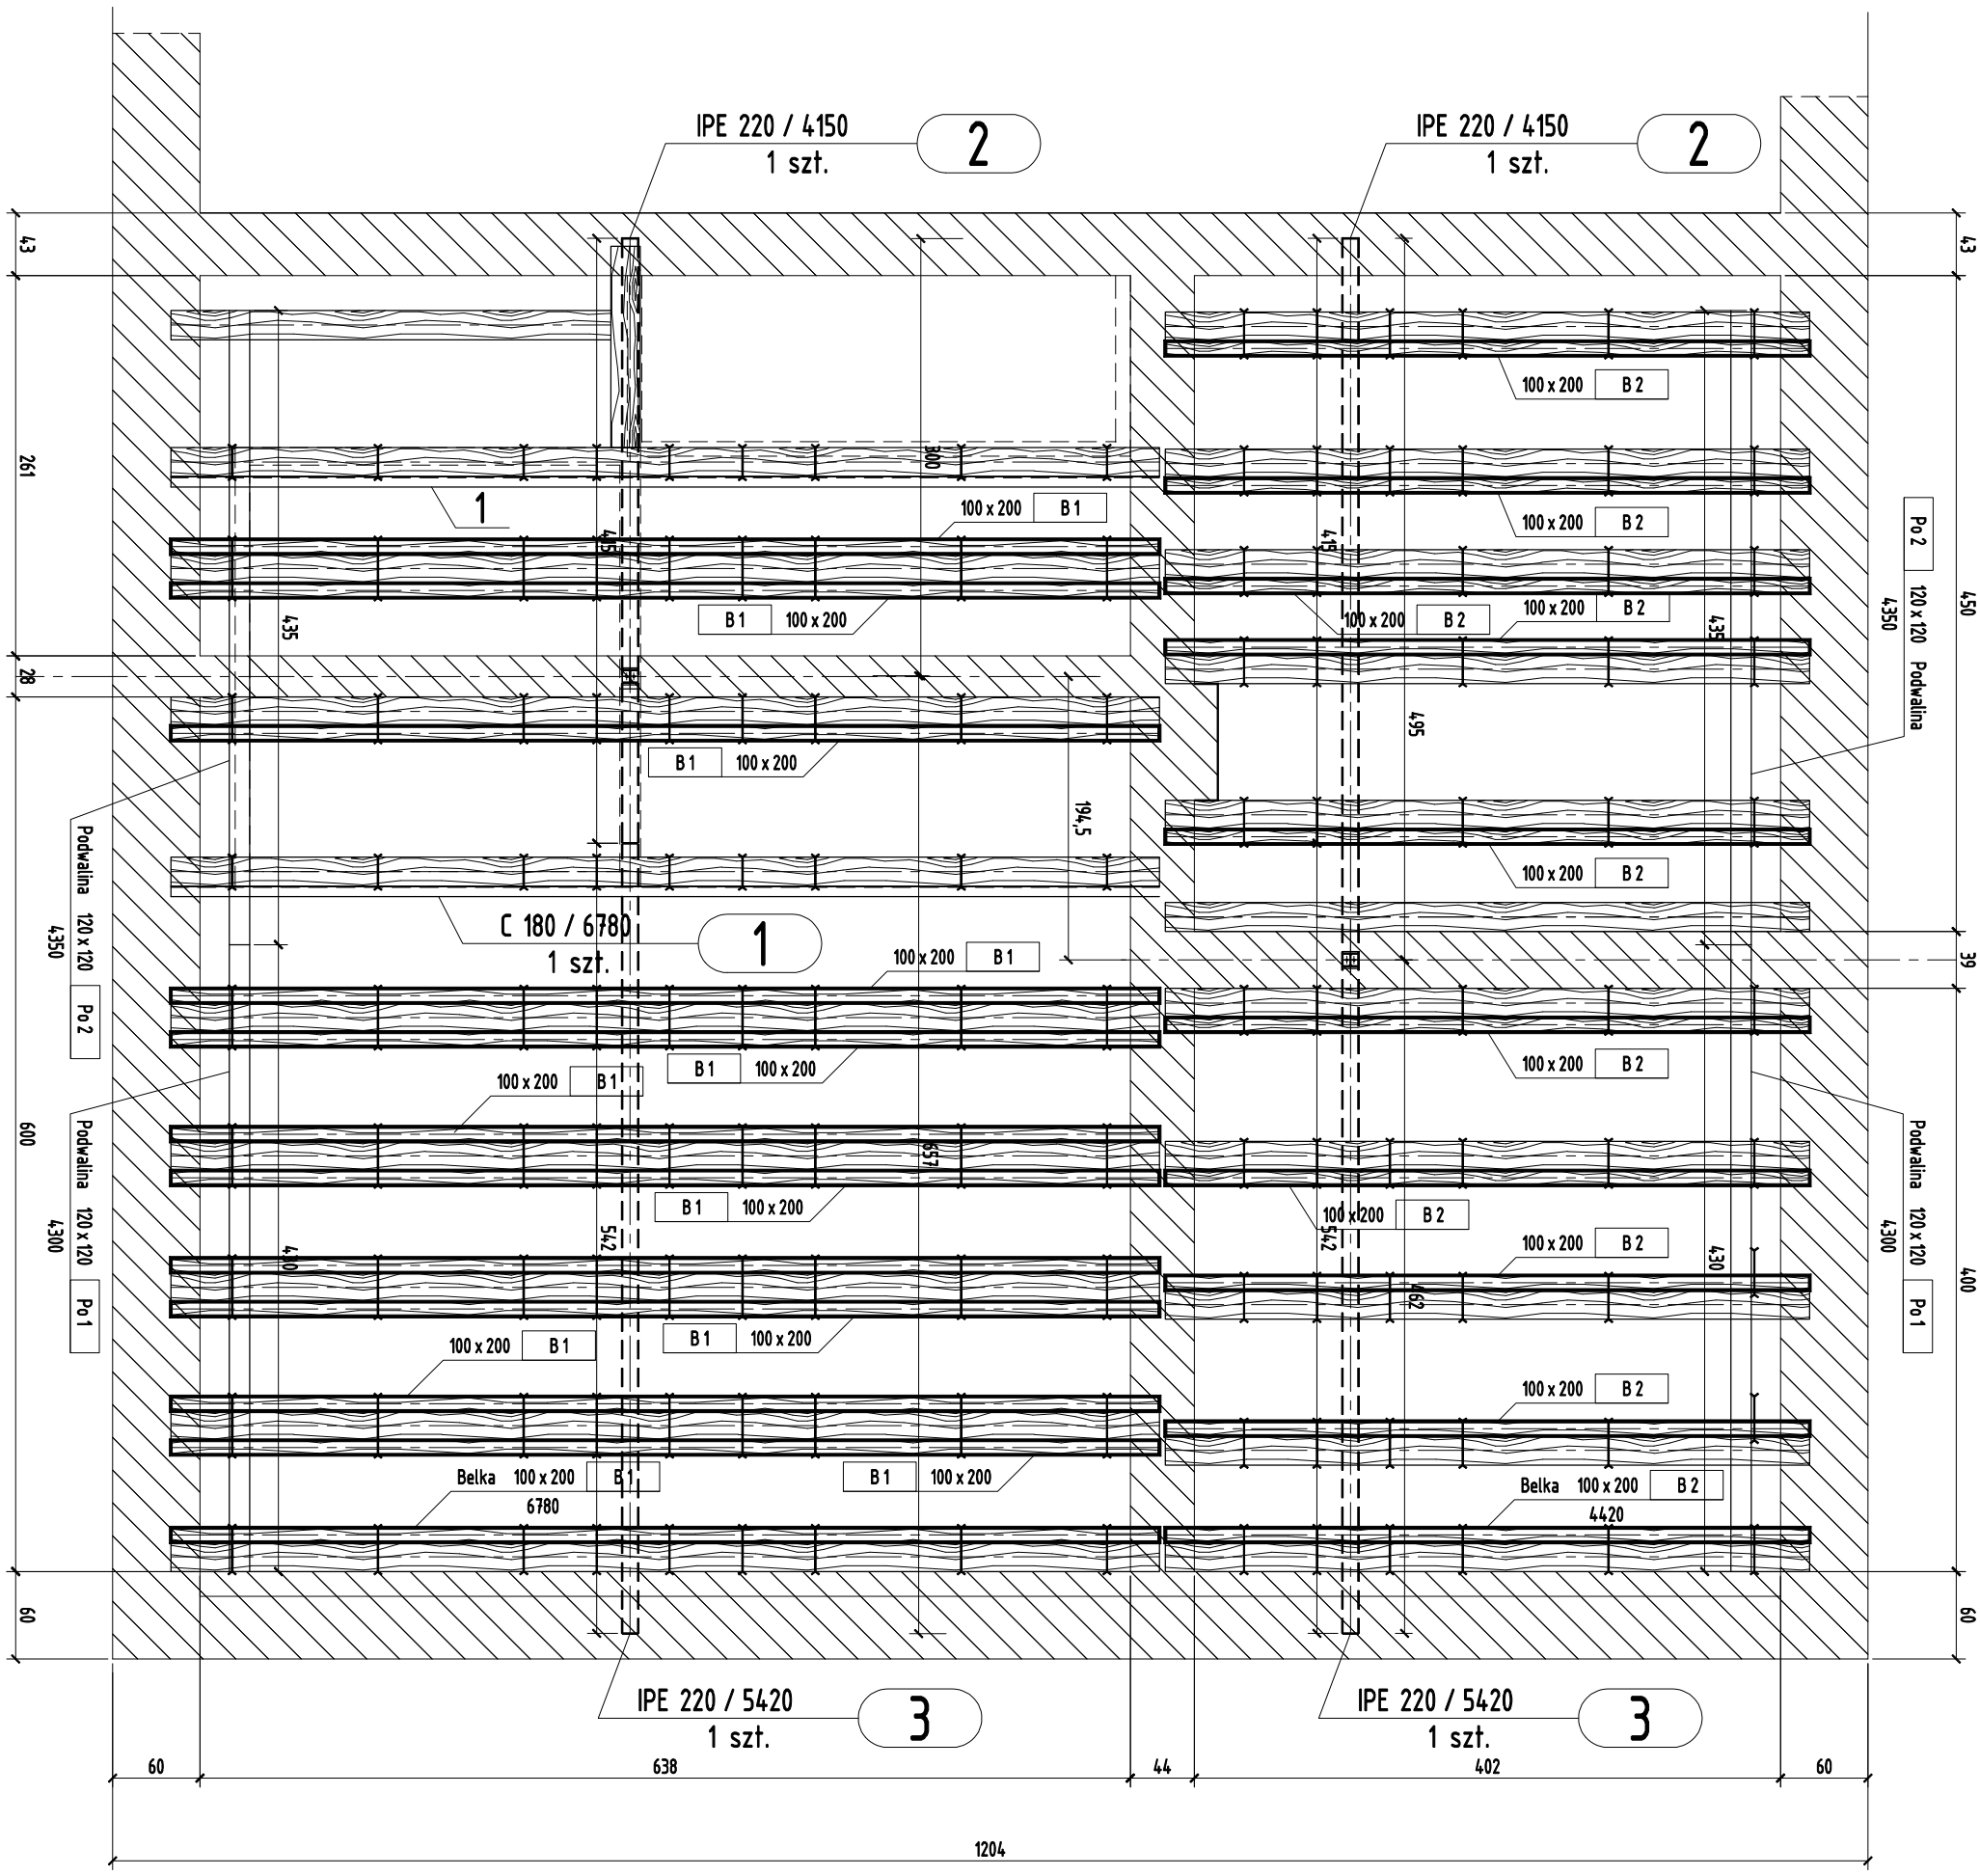
IPE 220 / 4150
1 szt.
2
IPE 220 / 4150
1 szt.
2
43
43
261
28
600
60
100 x 200 B 1
100 x 200 B 2
1
C 180 / 6780
1 szt.
1
Podwalina 120 x 120
4350
Po 2
Podwalina 120 x 120
4300
Po 1
Belka 100 x 200
6780
Belka 100 x 200
4420
IPE 220 / 5420
1 szt.
3
IPE 220 / 5420
1 szt.
3
450
39
400
60
60
638
44
402
1204