


POZ. ZEBROWIENIEC (+15,55m) W OSI 1  
SZT.1

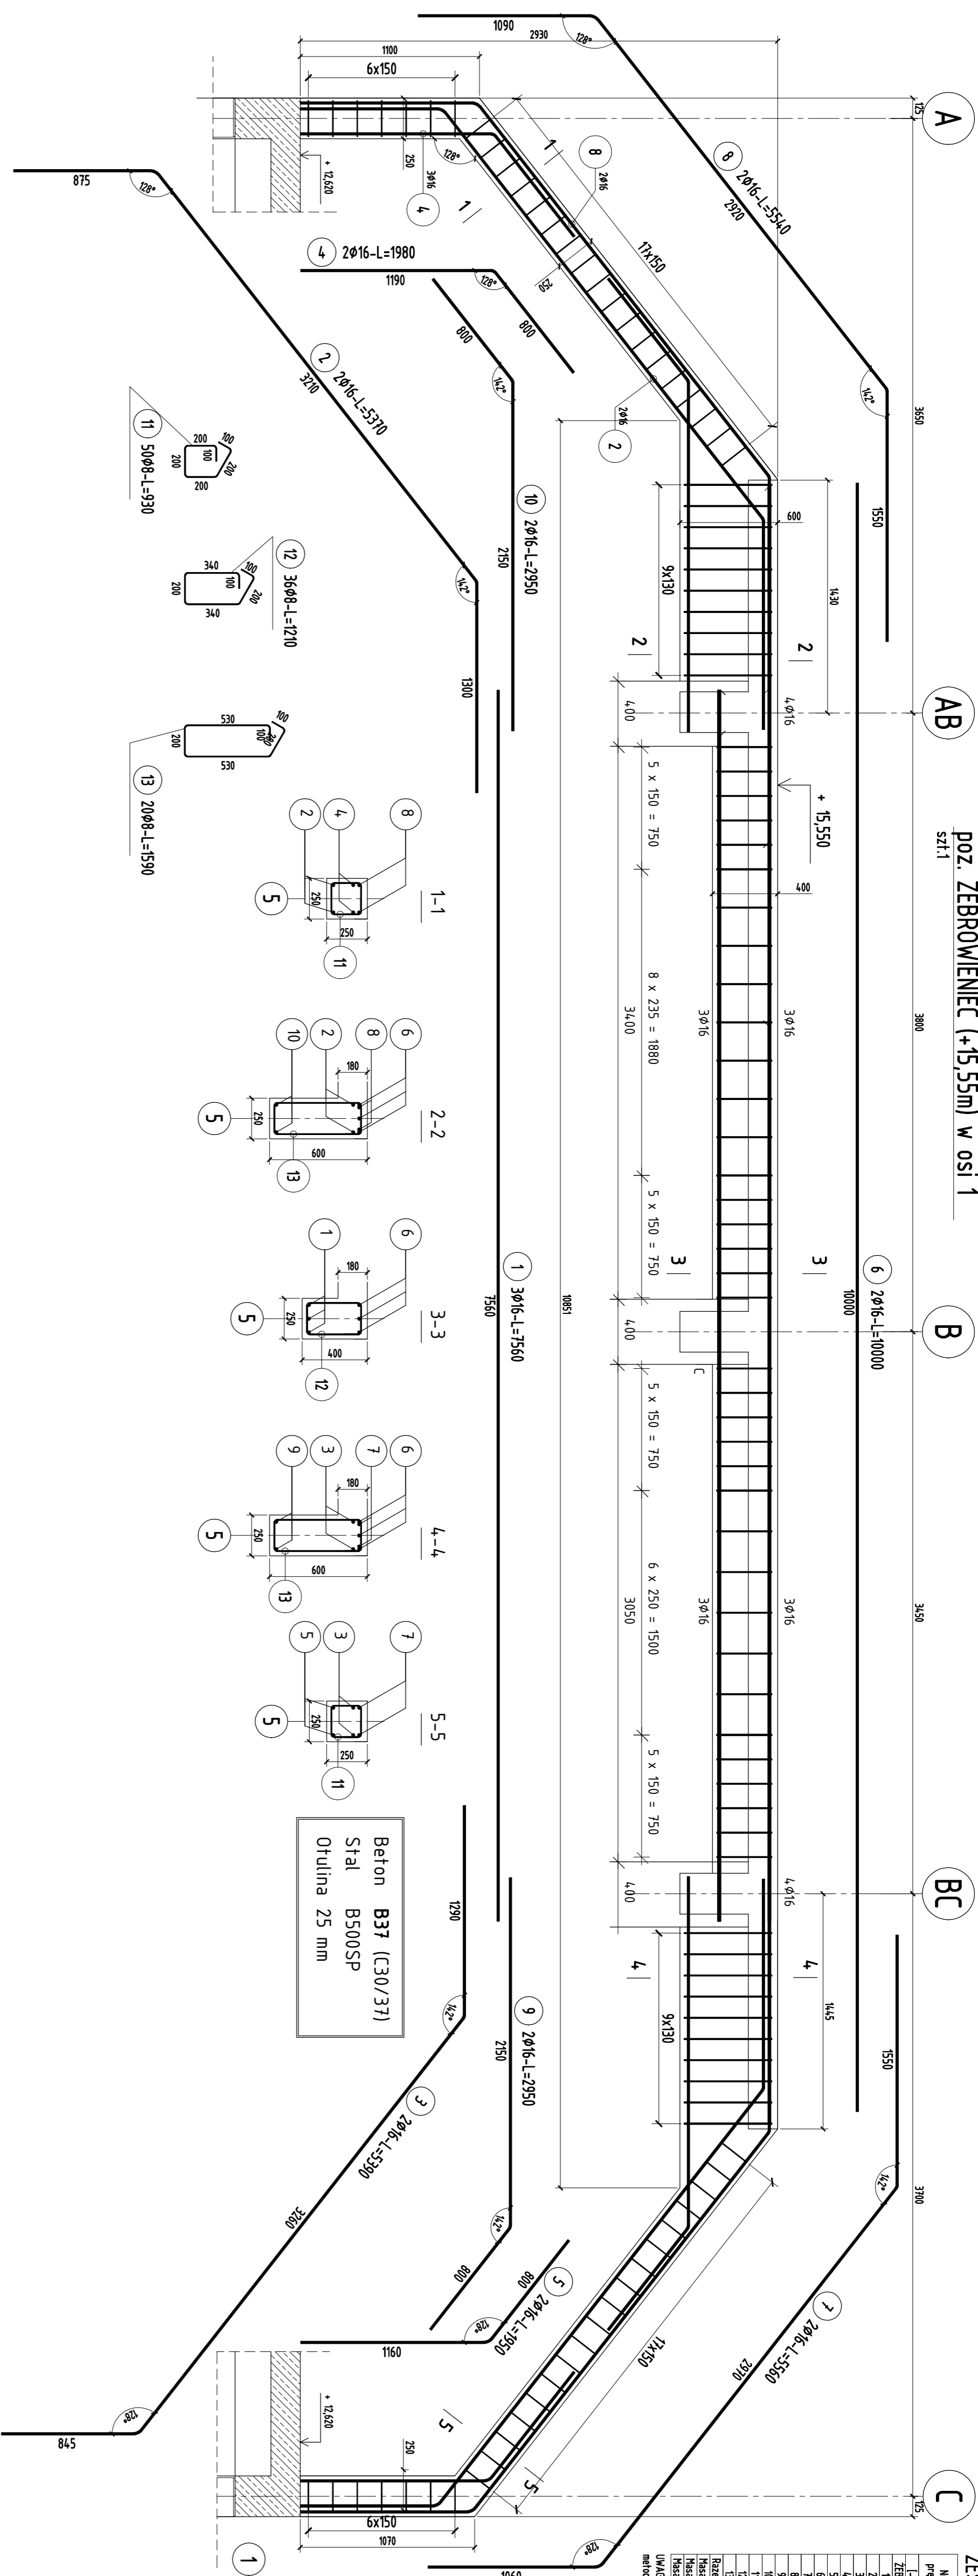


**ZESTAWIENIE STALI**

| No porządkowy    | Stal   | Długość | Liczba    | Długość łączna |
|------------------|--------|---------|-----------|----------------|
| 1                | 2      | [m]     | na 1 pos. | [m]            |

POZ. ZEBROWIENIEC (+15,55m) W OSI 5 W ROZWINIĘCIU  
SZT.1

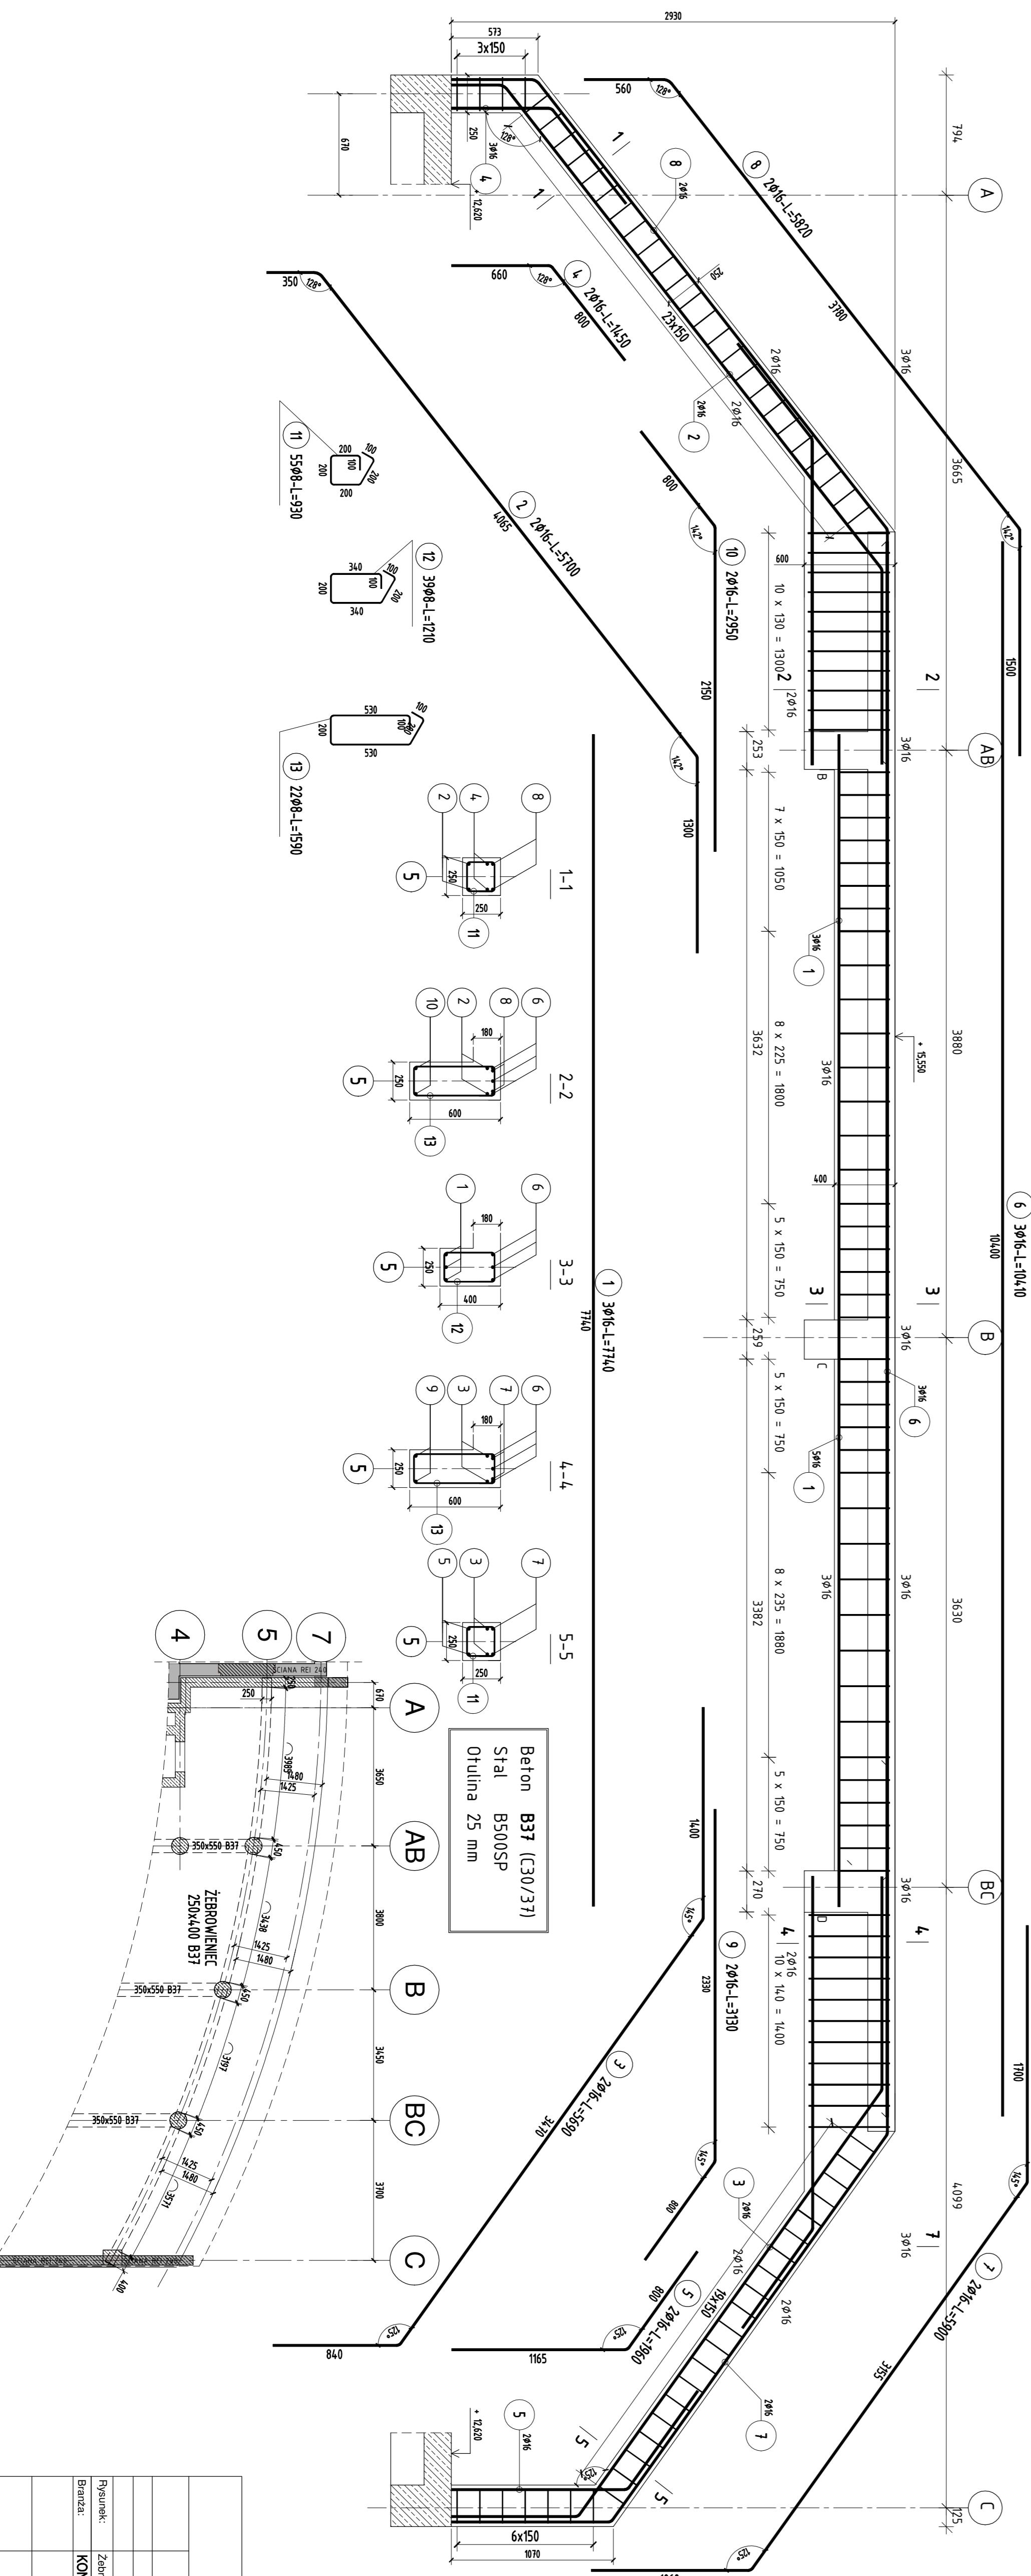

**ZESTAWIENIE STALI**

| No porządkowy    | Stal   | Długość | Liczba    | Długość łączna |
|------------------|--------|---------|-----------|----------------|
| 1                | 2      | [m]     | na 1 pos. | [m]            |

|   |  |                   |  |
|---|--|-------------------|--|
| Opis: Zestawienie w poziomie +15,55m w osi 1 i w osi 5 po luku. |  | Skala: 1:25 (1:0) |  |

UWAGA: GEOMETRIE STAŁOWANIA I ZEBROJENIA DOPASOWAĆ DO NACHYLENIA DACHU 38° W OSI 1